


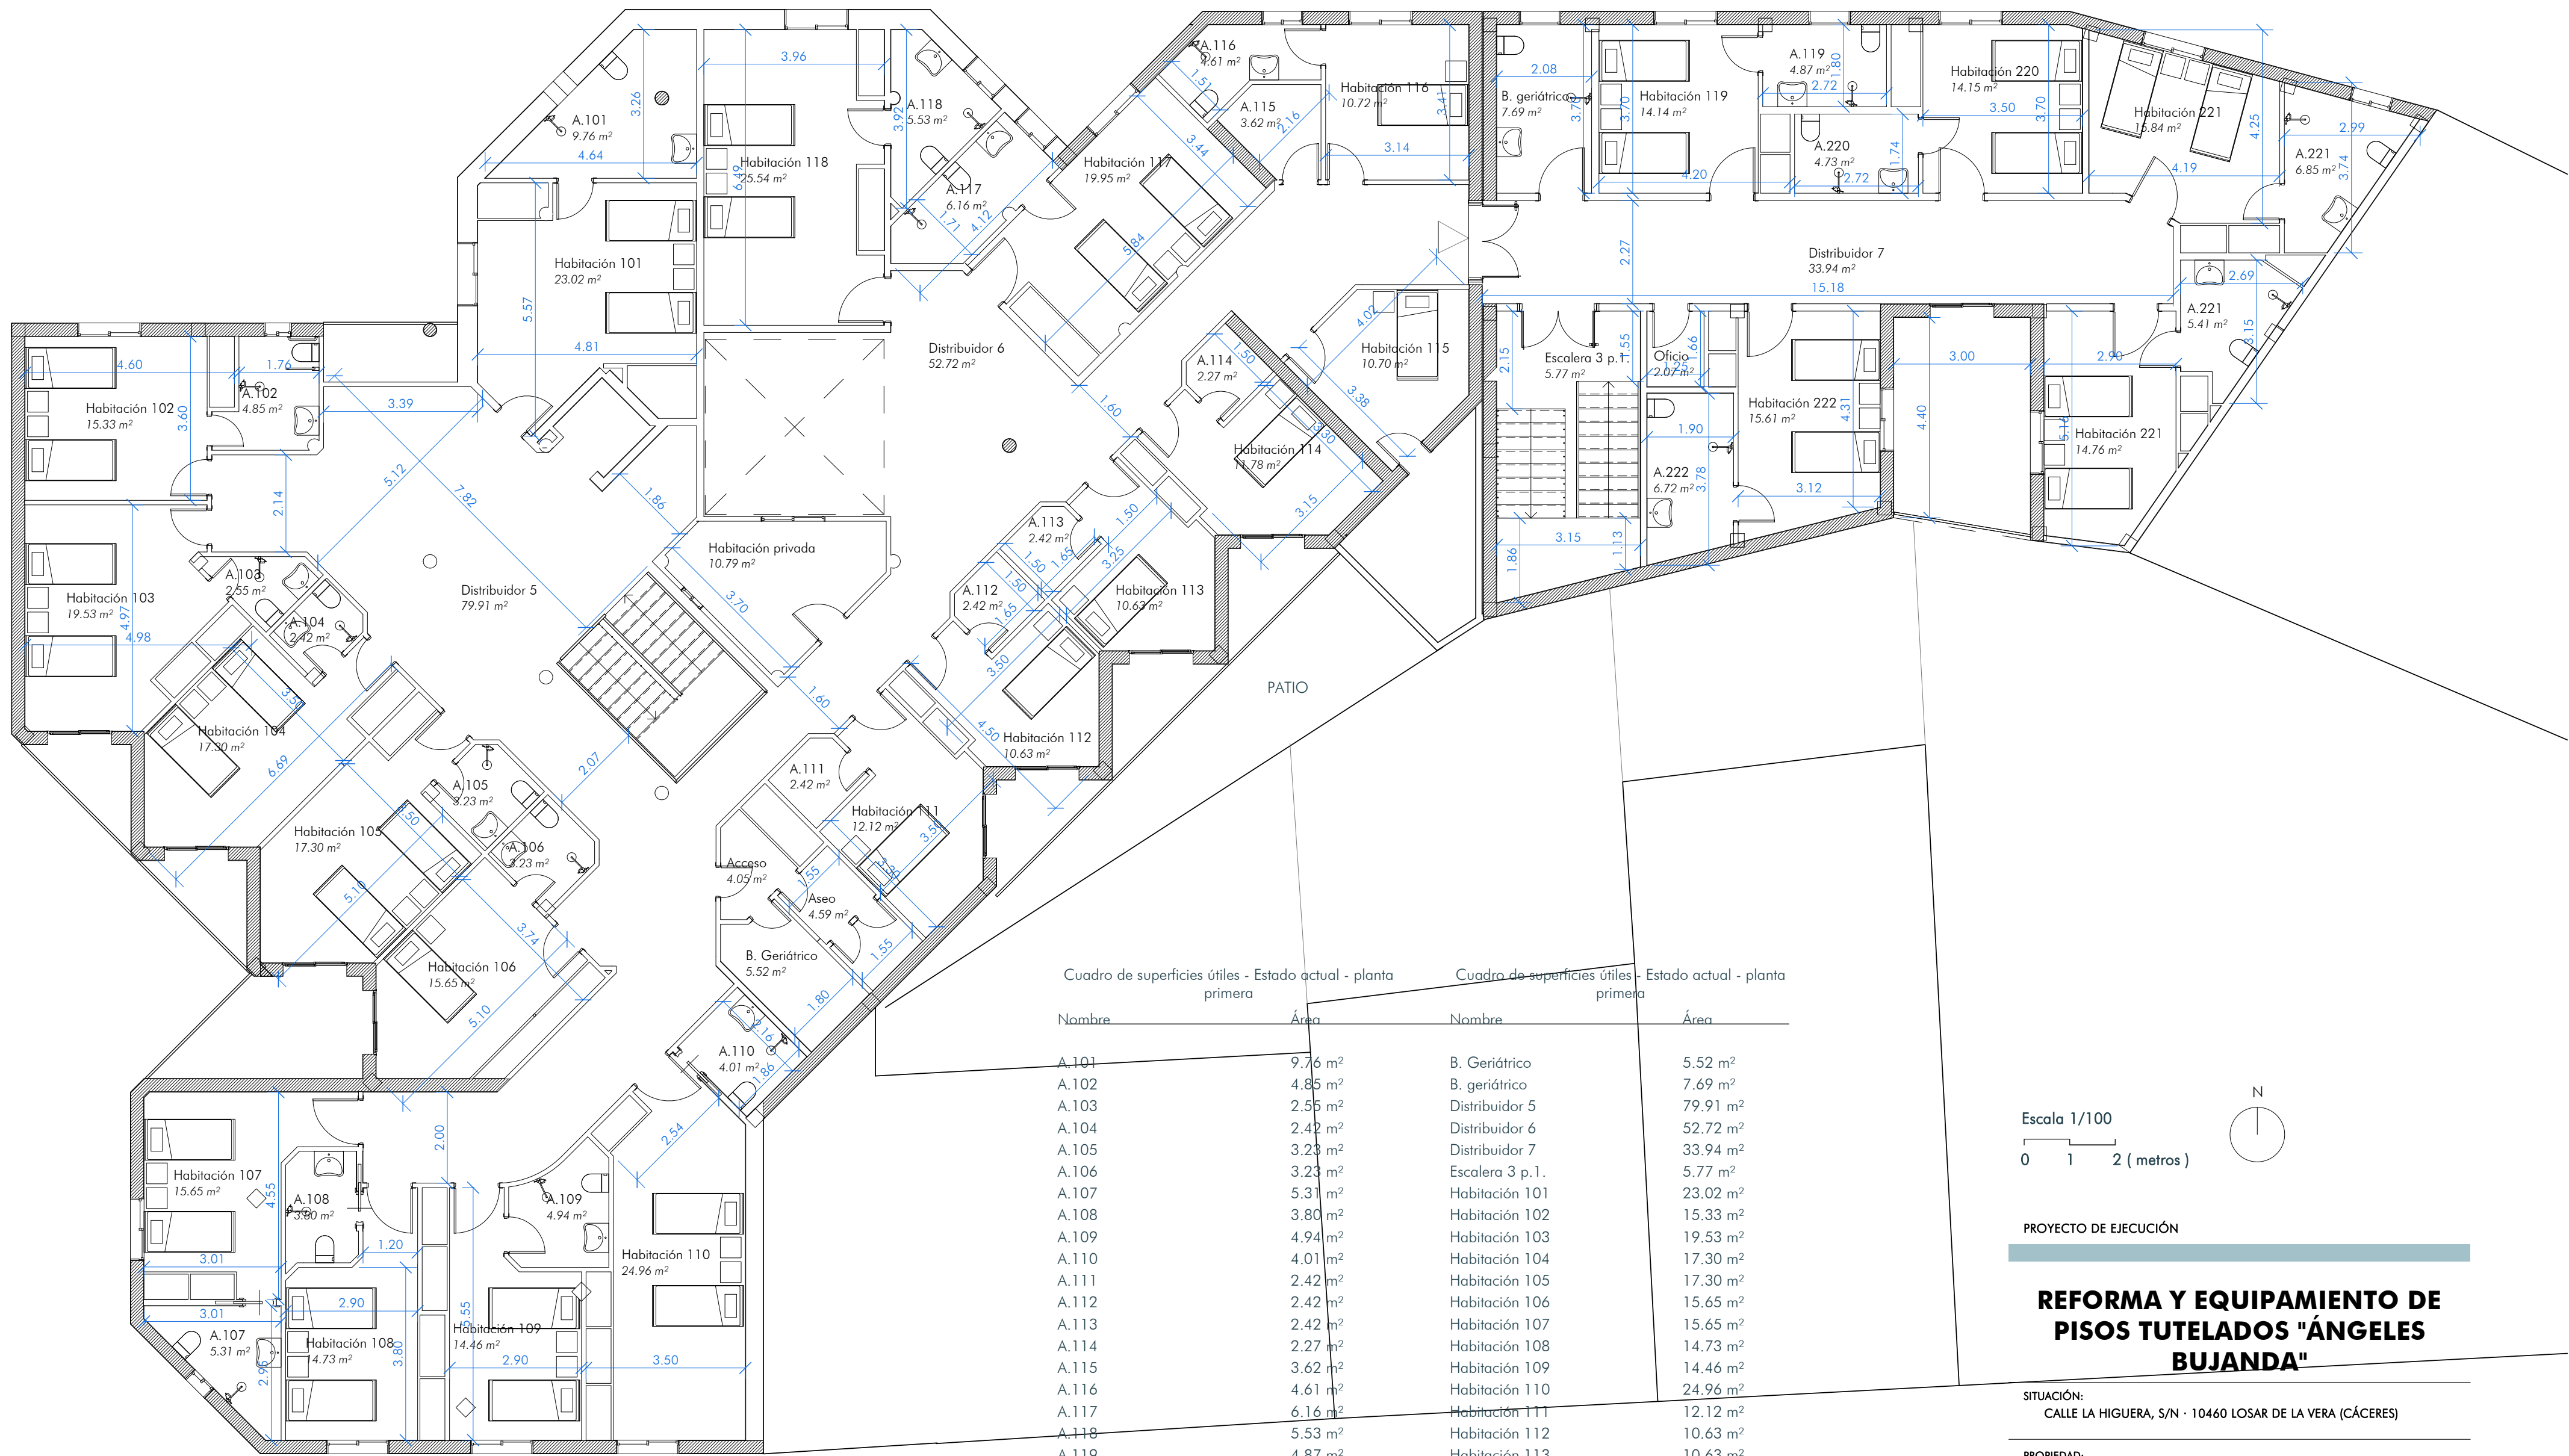

Estado actual - Planta Primera
ESCALA: 1 : 100


Cuadro de superficies útiles - Estado actual - planta primera

Nombre	Área
A.101	9.76 m²
A.102	4.85 m²
A.103	2.55 m²
A.104	2.42 m²
A.105	3.23 m²
A.106	3.23 m²
A.107	5.31 m²
A.108	3.80 m²
A.109	4.94 m²
A.110	4.01 m²
A.111	2.42 m²
A.112	2.42 m²
A.113	2.42 m²
A.114	2.27 m²
A.115	3.62 m²
A.116	4.61 m²
A.117	6.16 m²
A.118	5.53 m²
A.119	4.87 m²
A.220	4.73 m²
A.221	6.85 m²
A.221	5.41 m²
A.222	6.72 m²
Acceso	4.05 m²
Aseo	4.59 m²

Cuadro de superficies útiles - Estado actual - planta primera

Nombre	Área
B. Geriátrico	5.52 m²
B. geriátrico	7.69 m²
Distribuidor 5	79.91 m²
Distribuidor 6	52.72 m²
Distribuidor 7	33.94 m²
Escalera 3 p.l.	5.77 m²
Habitación 101	23.02 m²
Habitación 102	15.33 m²
Habitación 103	19.53 m²
Habitación 104	17.30 m²
Habitación 105	17.30 m²
Habitación 106	15.65 m²
Habitación 107	15.65 m²
Habitación 108	14.73 m²
Habitación 109	14.46 m²
Habitación 110	24.96 m²
Habitación 111	12.12 m²
Habitación 112	10.63 m²
Habitación 113	10.63 m²
Habitación 114	11.78 m²
Habitación 115	10.70 m²
Habitación 116	10.72 m²
Habitación 117	19.95 m²
Habitación 118	25.54 m²
Habitación 119	14.14 m²
Habitación 220	14.15 m²
Habitación 221	15.84 m²
Habitación 221	14.76 m²
Habitación 222	15.61 m²
Habitación privada	10.79 m²
Oficio	2.07 m²
Total superficie útil	673.71 m²

Escala 1/100
0 1 2 (metros)

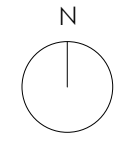

PROYECTO DE EJECUCIÓN

REFORMA Y EQUIPAMIENTO DE PISOS TUTELADOS "ÁNGELES BUJANDA"

SITUACIÓN:
CALLE LA HIGUERA, S/N · 10460 LOSAR DE LA VERA (CÁCERES)

PROPIEDAD:
Excmo. Ayto. de Losar de la Vera. C.I.F. P10113001

AUTOR:
Irene Calle Izquierdo, Arquitecto, col. C.A.C.A.E. 564.036
Alfredo Díaz Soto, Arquitecto, col. C.A.C.A.E. 557.617

EQUIPO TÉCNICO:
A C I D consultoría técnica
ARQUITECTURA INGENIERÍA URBANISMO
Av. Alfonso VIII, 22 1ºb. c.p. 10.600 Plasencia (Cáceres)
tlf. 927 41 75 28 mail. info@acidconsultoria.com
www.acidconsultoria.com



FECHA: MARZO 2019
EXP: 121726

TÍTULO DE PLANO:
Usos, superficies y normativa - Estado actual - planta primera

ESCALA: 1 : 100 (A2)
PLANO:

B03