



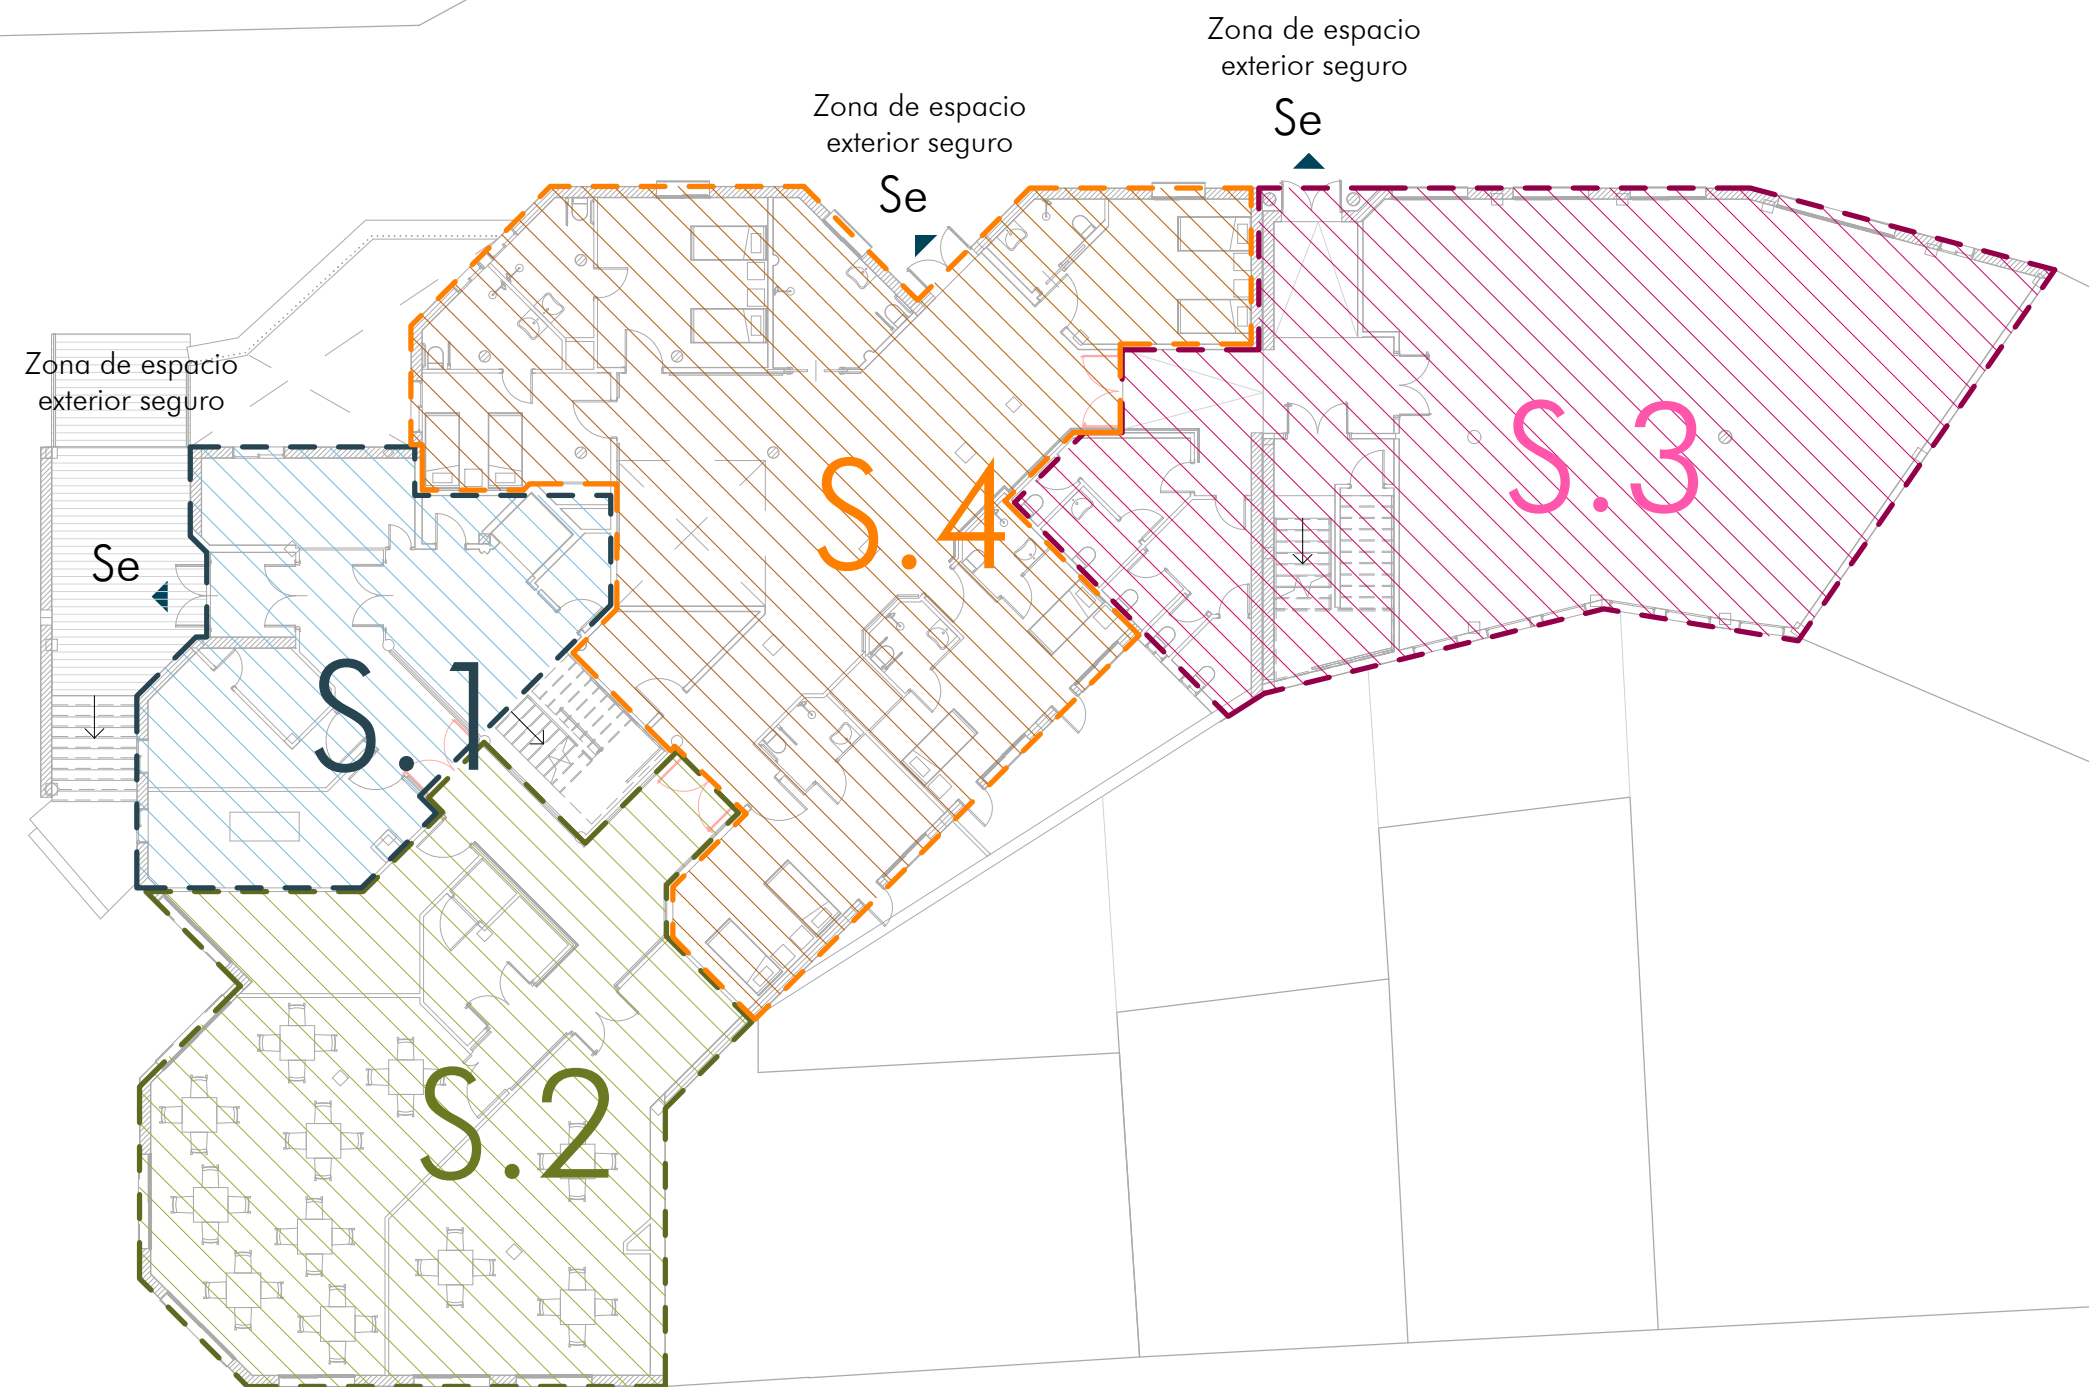

Cumplimiento Db-Si - planta baja
ESCALA: 1 : 200

Cumplimiento Db-Si - planta primera
ESCALA: 1 : 200

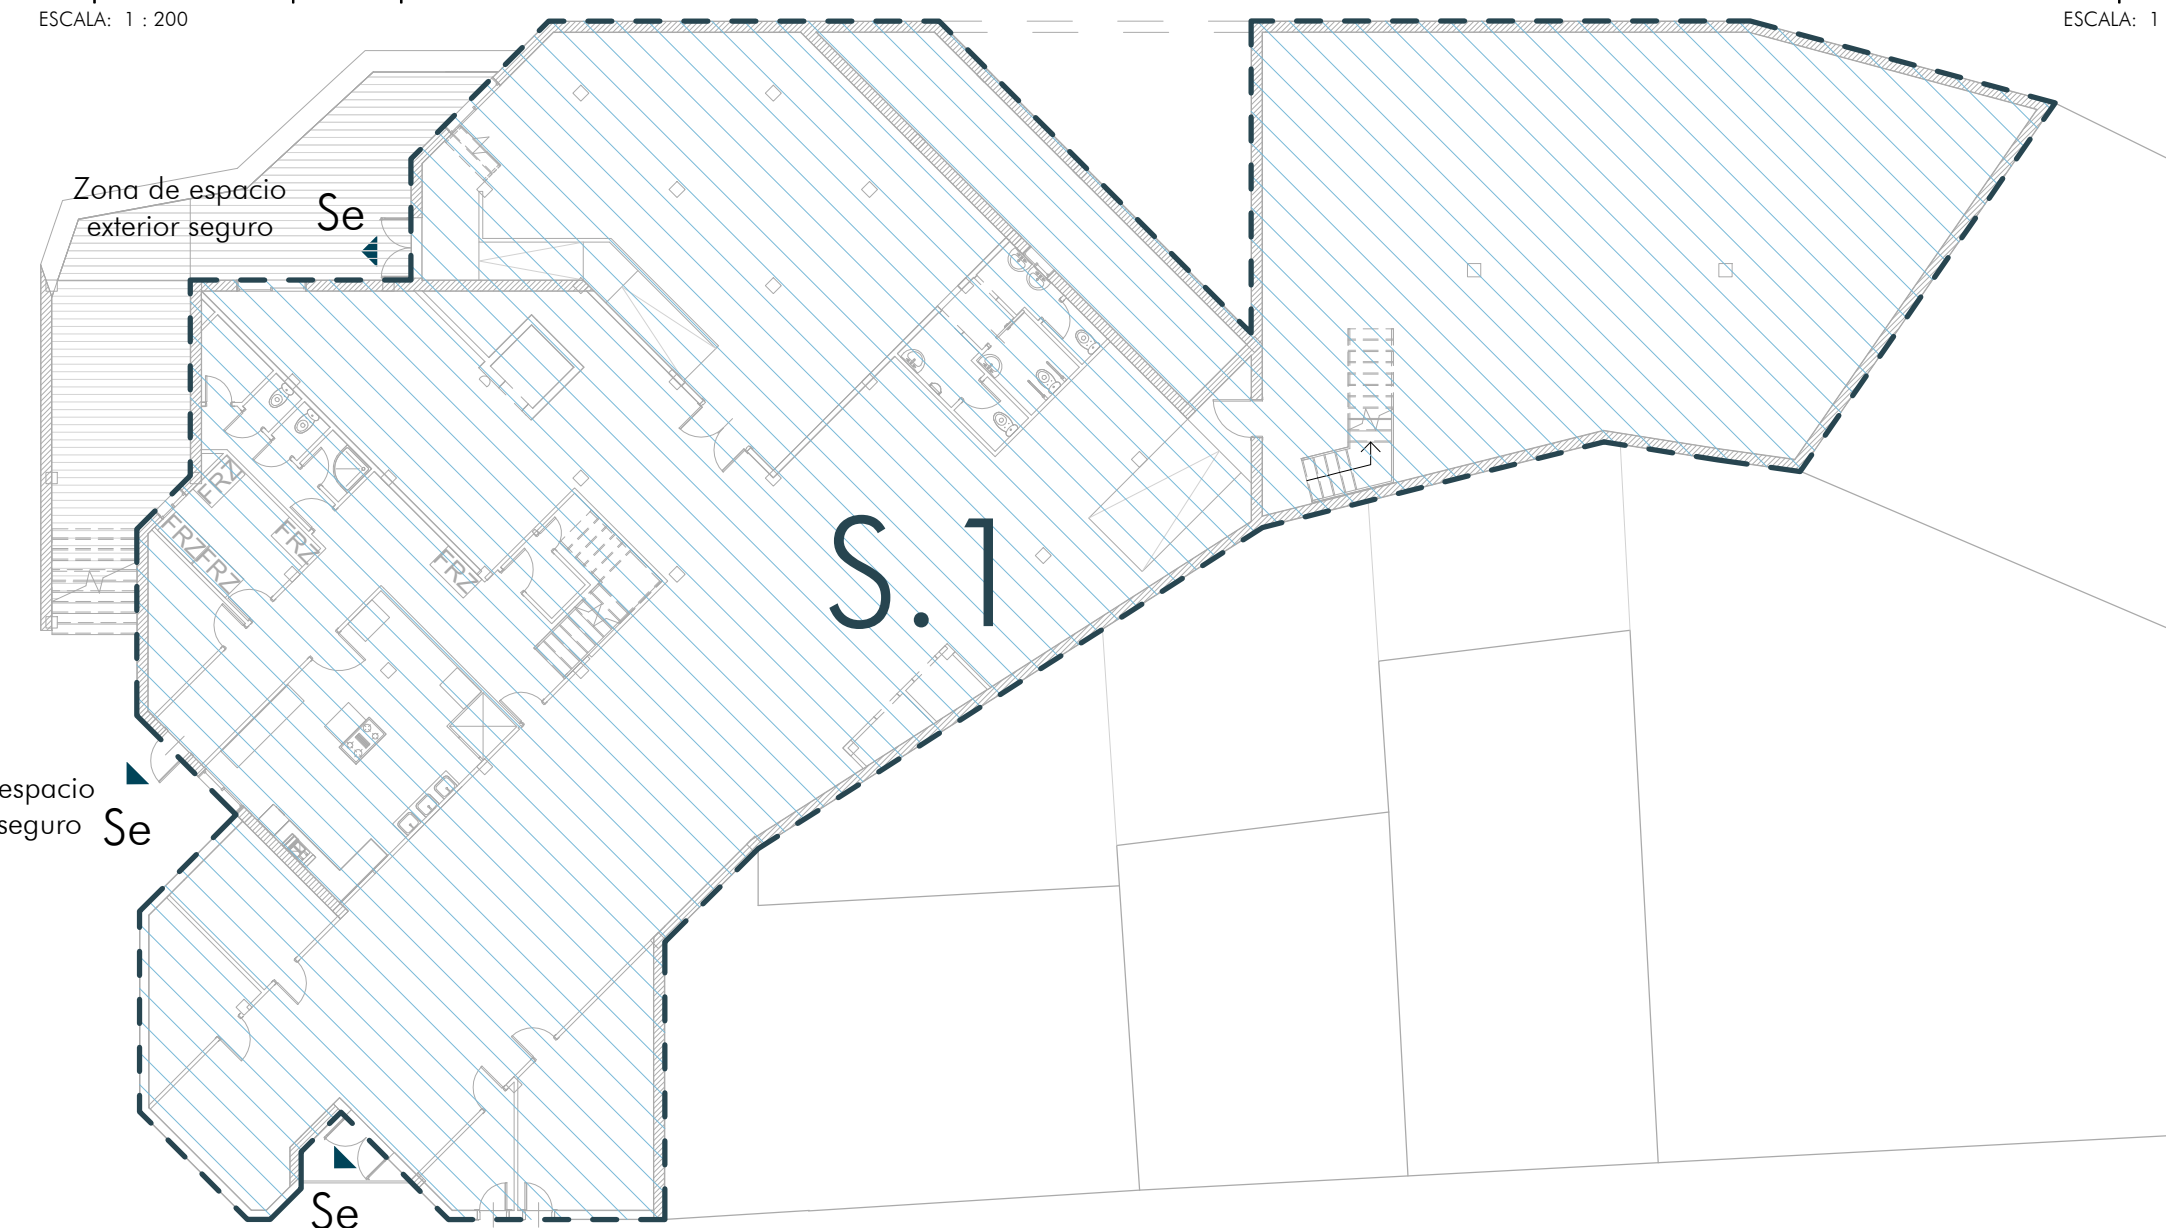

Cumplimiento Db-Si - semisótano
ESCALA: 1 : 200

PROYECTO DE EJECUCIÓN

REFORMA Y EQUIPAMIENTO DE PISOS TUTELADOS "ÁNGELES BUJANDA"

SITUACIÓN:
CALLE LA HIGUERA, S/N · 10460 LOSAR DE LA VERA (CÁCERES)

PROPIEDAD:
Excmo. Ayto. de Losar de la Vera. C.I.F. P10113001

AUTOR:
Irene Calle Izquierdo, Arquitecto, col. C.S.C.A.E. 564.036
Alfredo Díaz Soto, Arquitecto, col. C.S.C.A.E. 557.617

EQUIPO TÉCNICO:
A C I D consultoría técnica
ARQUITECTURA INGENIERÍA URBANISMO
Av. Alfonso VIII, 22 1ºb. c.p. 10.600 Plasencia (Cáceres)
tlf. 927 41 75 28 mail. info@acidconsultoria.com
www.acidconsultoria.com



FECHA: MARZO 2019

EXP: 121726

TÍTULO DE PLANO:
Estado actual - Cumplimiento db-si

ESCALA: 1 : 200 (A2)
PLANO:

B06