


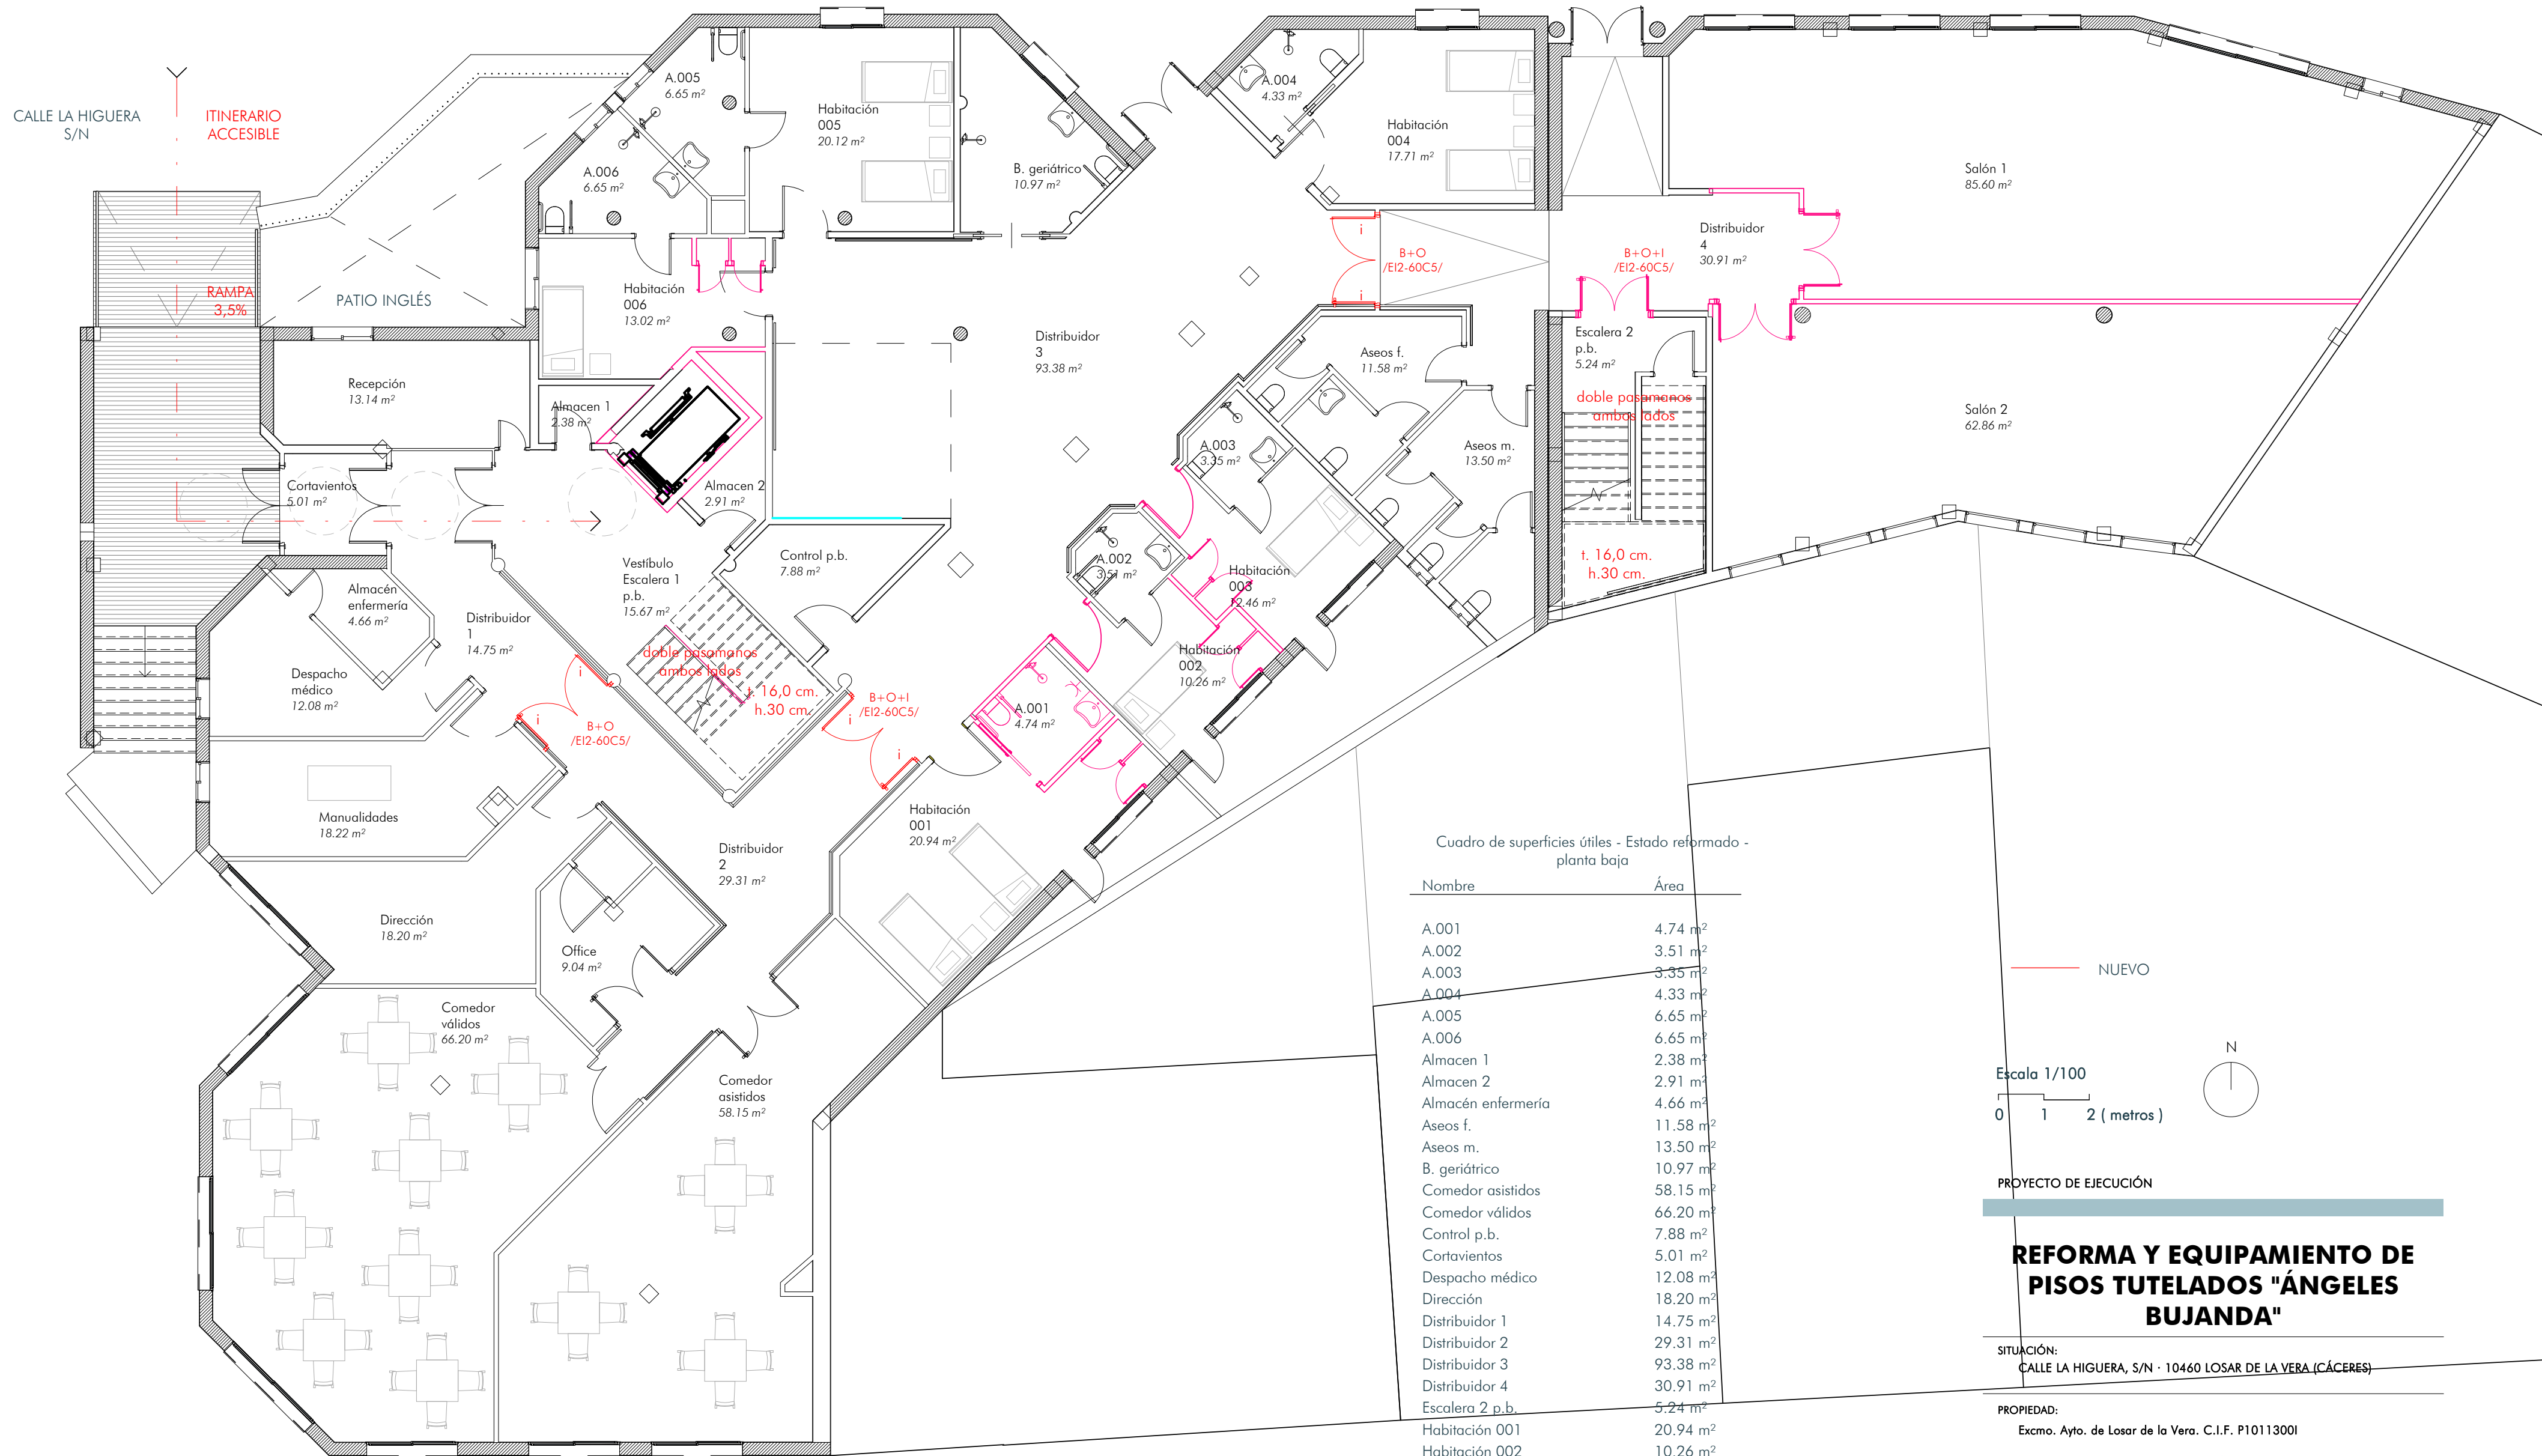

Estado Reformado - Planta Baja  
ESCALA: 1 : 100

Cuadro de superficies útiles - Estado reformado -  
planta baja

| Nombre                    | Área                  |
|---------------------------|-----------------------|
| A.001                     | 4.74 m <sup>2</sup>   |
| A.002                     | 3.51 m <sup>2</sup>   |
| A.003                     | 3.35 m <sup>2</sup>   |
| A.004                     | 4.33 m <sup>2</sup>   |
| A.005                     | 6.65 m <sup>2</sup>   |
| A.006                     | 6.65 m <sup>2</sup>   |
| Almacén 1                 | 2.38 m <sup>2</sup>   |
| Almacén 2                 | 2.91 m <sup>2</sup>   |
| Almacén enfermería        | 4.66 m <sup>2</sup>   |
| Aseos f.                  | 11.58 m <sup>2</sup>  |
| Aseos m.                  | 13.50 m <sup>2</sup>  |
| B. geriátrico             | 10.97 m <sup>2</sup>  |
| Comedor asistidos         | 58.15 m <sup>2</sup>  |
| Comedor válidos           | 66.20 m <sup>2</sup>  |
| Control p.b.              | 7.88 m <sup>2</sup>   |
| Cortavientos              | 5.01 m <sup>2</sup>   |
| Despacho médico           | 12.08 m <sup>2</sup>  |
| Dirección                 | 18.20 m <sup>2</sup>  |
| Distribuidor 1            | 14.75 m <sup>2</sup>  |
| Distribuidor 2            | 29.31 m <sup>2</sup>  |
| Distribuidor 3            | 93.38 m <sup>2</sup>  |
| Distribuidor 4            | 30.91 m <sup>2</sup>  |
| Escalera 2 p.b.           | 5.24 m <sup>2</sup>   |
| Habitación 001            | 20.94 m <sup>2</sup>  |
| Habitación 002            | 10.26 m <sup>2</sup>  |
| Habitación 003            | 12.46 m <sup>2</sup>  |
| Habitación 004            | 17.71 m <sup>2</sup>  |
| Habitación 005            | 20.12 m <sup>2</sup>  |
| Habitación 006            | 13.02 m <sup>2</sup>  |
| Manualidades              | 18.22 m <sup>2</sup>  |
| Office                    | 9.04 m <sup>2</sup>   |
| Recepción                 | 13.14 m <sup>2</sup>  |
| Salón 1                   | 85.60 m <sup>2</sup>  |
| Salón 2                   | 62.86 m <sup>2</sup>  |
| Vestíbulo Escalera 1 p.b. | 15.67 m <sup>2</sup>  |
| Total superficie útil     | 715.38 m <sup>2</sup> |

NUEVO

Escala 1/100  
0 1 2 ( metros )

PROYECTO DE EJECUCIÓN

## REFORMA Y EQUIPAMIENTO DE PISOS TUTELADOS "ÁNGELES BUJANDA"

SITUACIÓN:  
CALLE LA HIGUERA, S/N · 10460 LOSAR DE LA VERA (CÁCERES)

PROPIEDAD:  
Excmo. Ayto. de Losar de la Vera. C.I.F. P10113001

AUTOR:  
Irene Calle Izquierdo, Arquitecto, col. C.A.E., 564.036  
Alfredo Díaz Soto, Arquitecto, col. C.A.E., 557.617

EQUIPO TÉCNICO:  
**A C I D** consultoría técnica  
ARQUITECTURA INGENIERÍA URBANISMO  
Av. Alfonso VIII, 22 1º b. c.p. 10.600 Plasencia (Cáceres)  
tlf. 927 41 75 28 mail. info@acidconsultoria.com  
www.acidconsultoria.com

TÍTULO DE PLANO:  
E.R - Usos, superficies y normativa - planta baja



FECHA: MARZO 2019  
EXP: 121726

ESCALA: 1 : 100 (A2)  
PLANO:

**E02**