



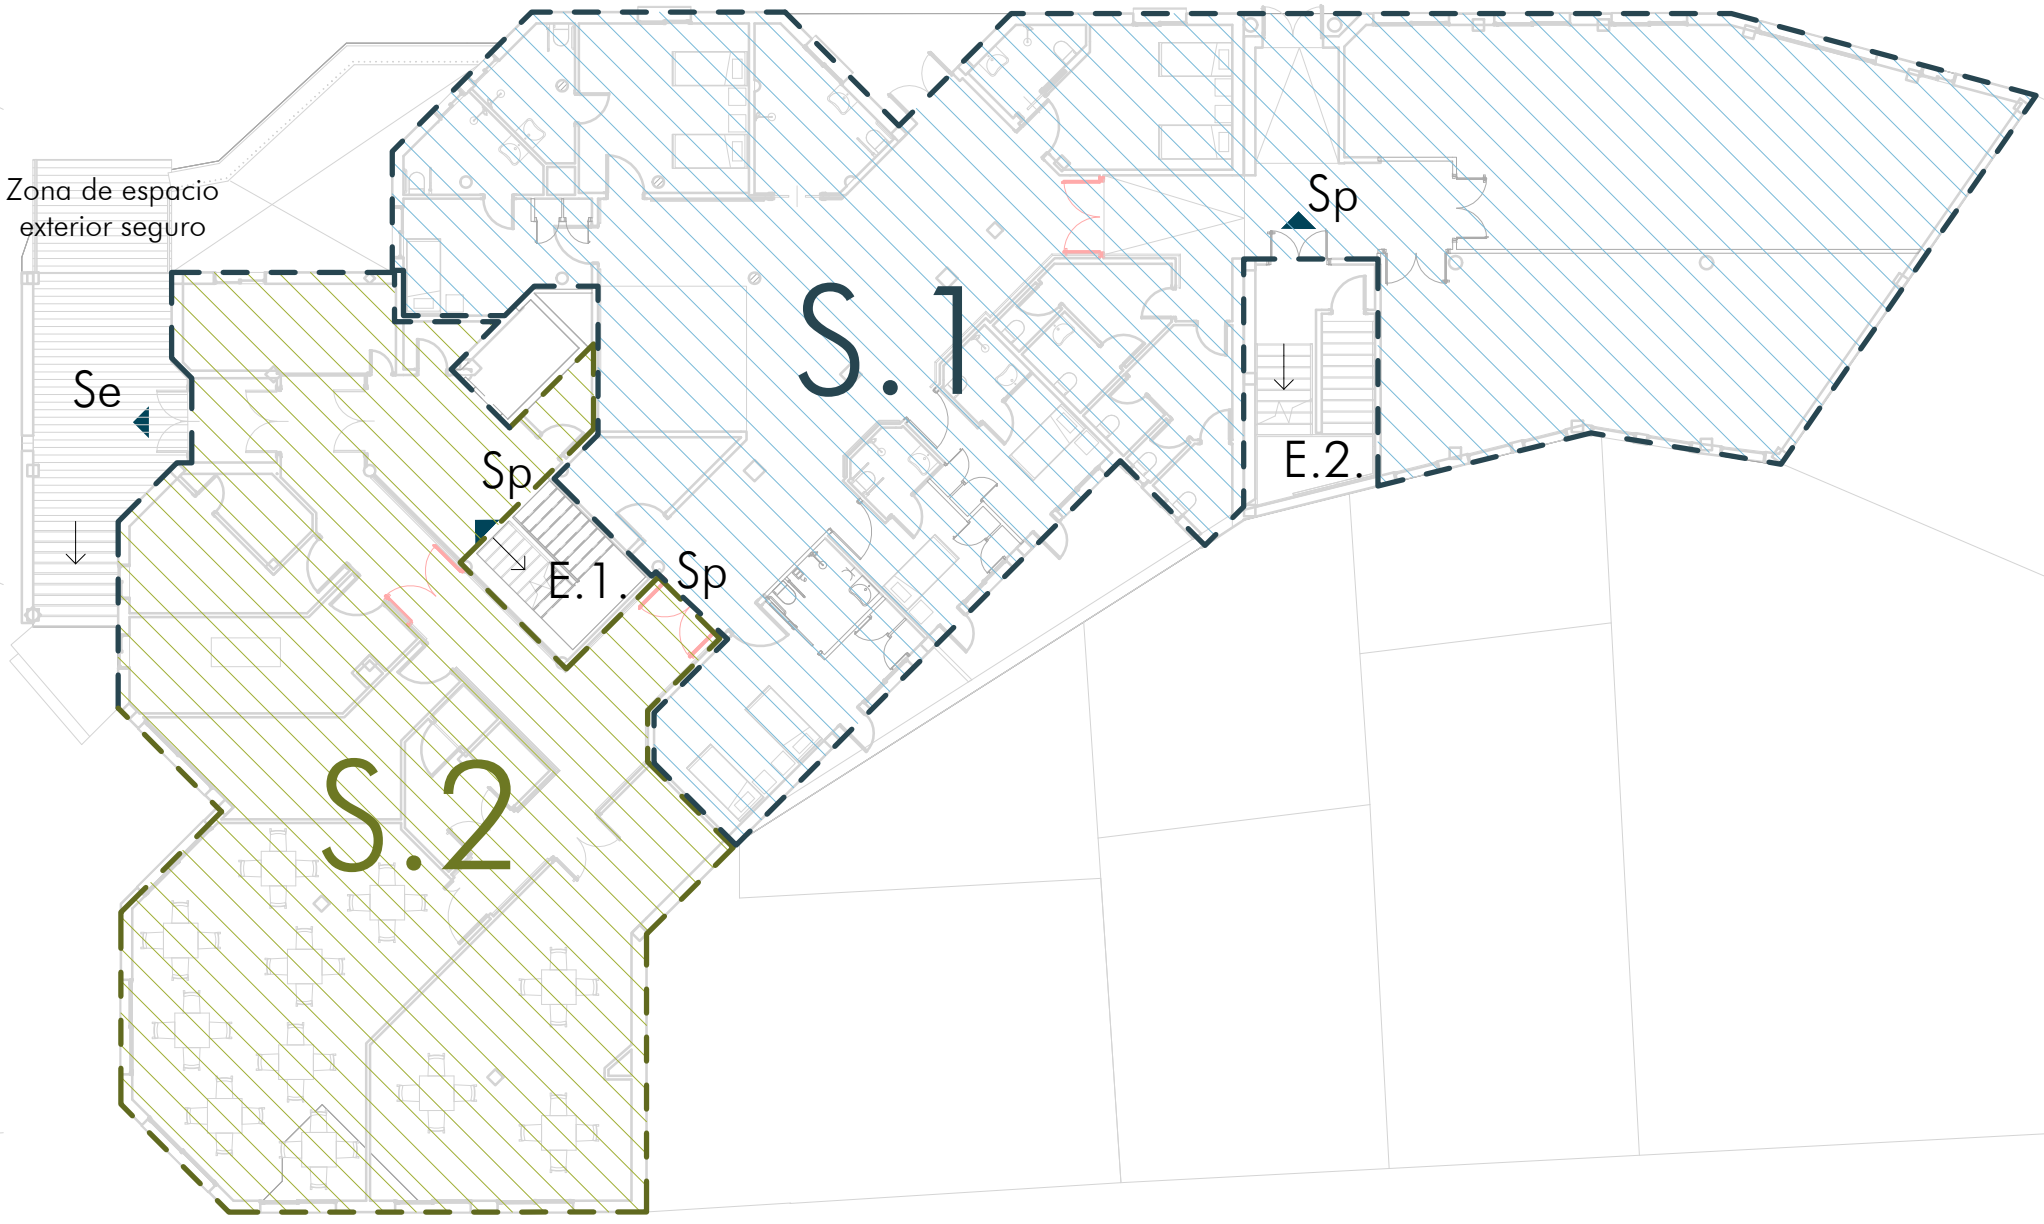

Estado reformado - Cumplimiento Db-Si - semisótano
ESCALA: 1 : 200

Estado reformado - Cumplimiento Db-Si - planta baja
ESCALA: 1 : 200

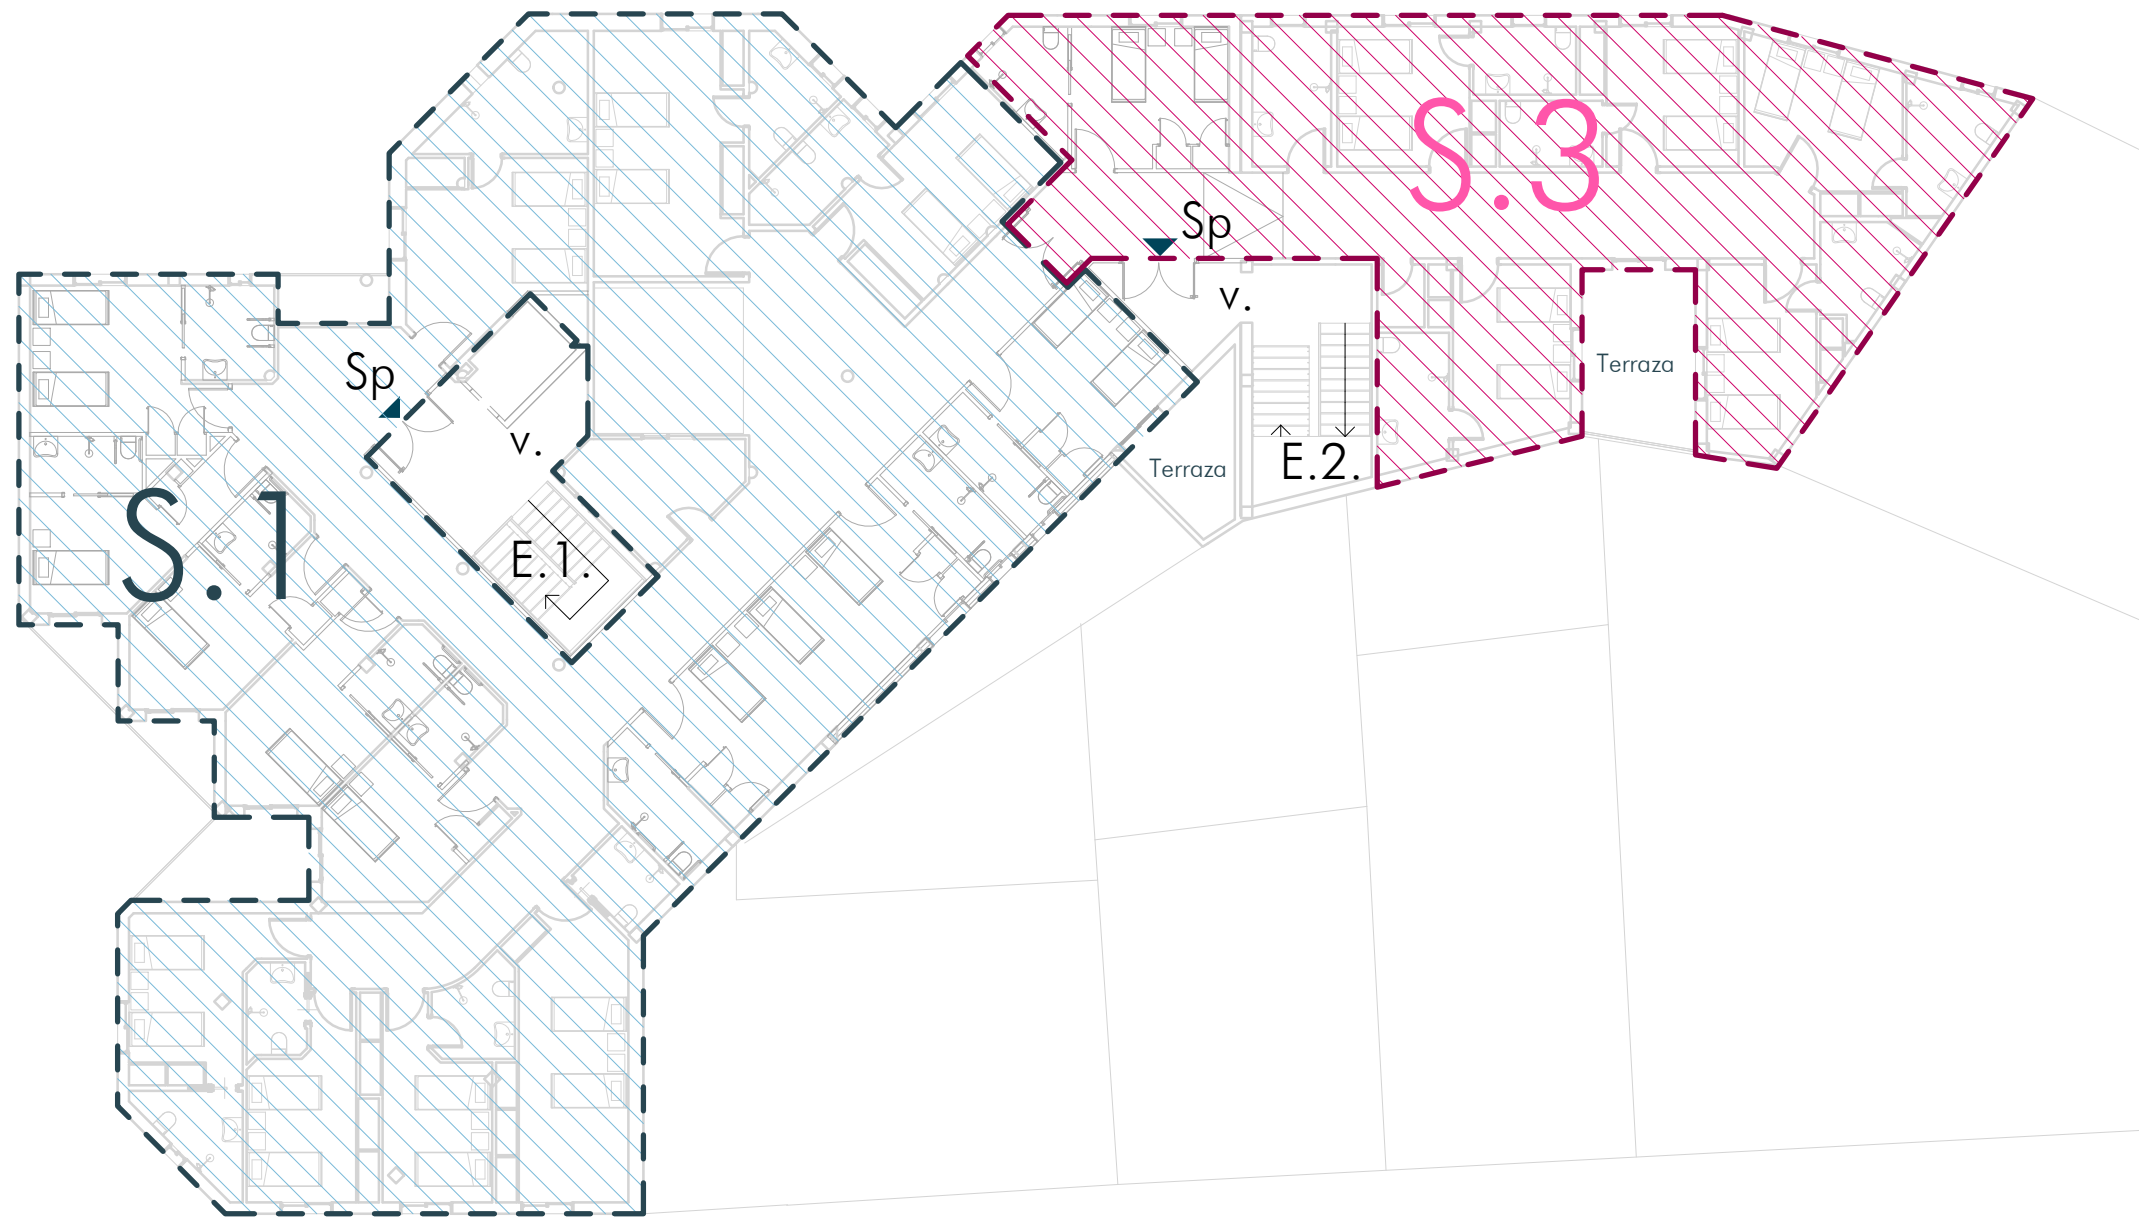

Estado reformado - Cumplimiento Db-Si - planta primera
ESCALA: 1 : 200

Nº SECTOR	USO	SUPERFICIE
SECTOR 1.	Uso hospitalario .	S.1.044,65 m ²
SECTOR 2.	Uso hospitalario.	S. 297,01 m ²
SECTOR 3.	Uso hospitalario.	S. 209,69 m ²
SECTOR 4.	Uso residencial público.	S. 397,85 m ²

PROYECTO DE EJECUCIÓN

REFORMA Y EQUIPAMIENTO DE PISOS TUTELADOS "ÁNGELES BUJANDA"

SITUACIÓN:
CALLE LA HIGUERA, S/N · 10460 LOSAR DE LA VERA (CÁCERES)

PROPIEDAD:
Excmo. Ayto. de Losar de la Vera. C.I.F. P10113001

AUTOR:
Irene Calle Izquierdo, Arquitecto, col. C.S.C.A.E. 564.036
Alfredo Díaz Soto, Arquitecto, col. C.S.C.A.E. 557.617

EQUIPO TÉCNICO:
A C I D consultoría técnica
ARQUITECTURA INGENIERÍA URBANISMO
Av. Alfonso VIII, 22 1ºb. c.p. 10.600 Plasencia (Cáceres)
tlf. 927 41 75 28 mail. info@acidconsultoria.com
www.acidconsultoria.com



FECHA: MARZO 2019

EXP: 121726

TÍTULO DE PLANO:
E.R - Cumplimiento db-si

ESCALA: 1 : 200 (A2)

PLANO:
ES01