



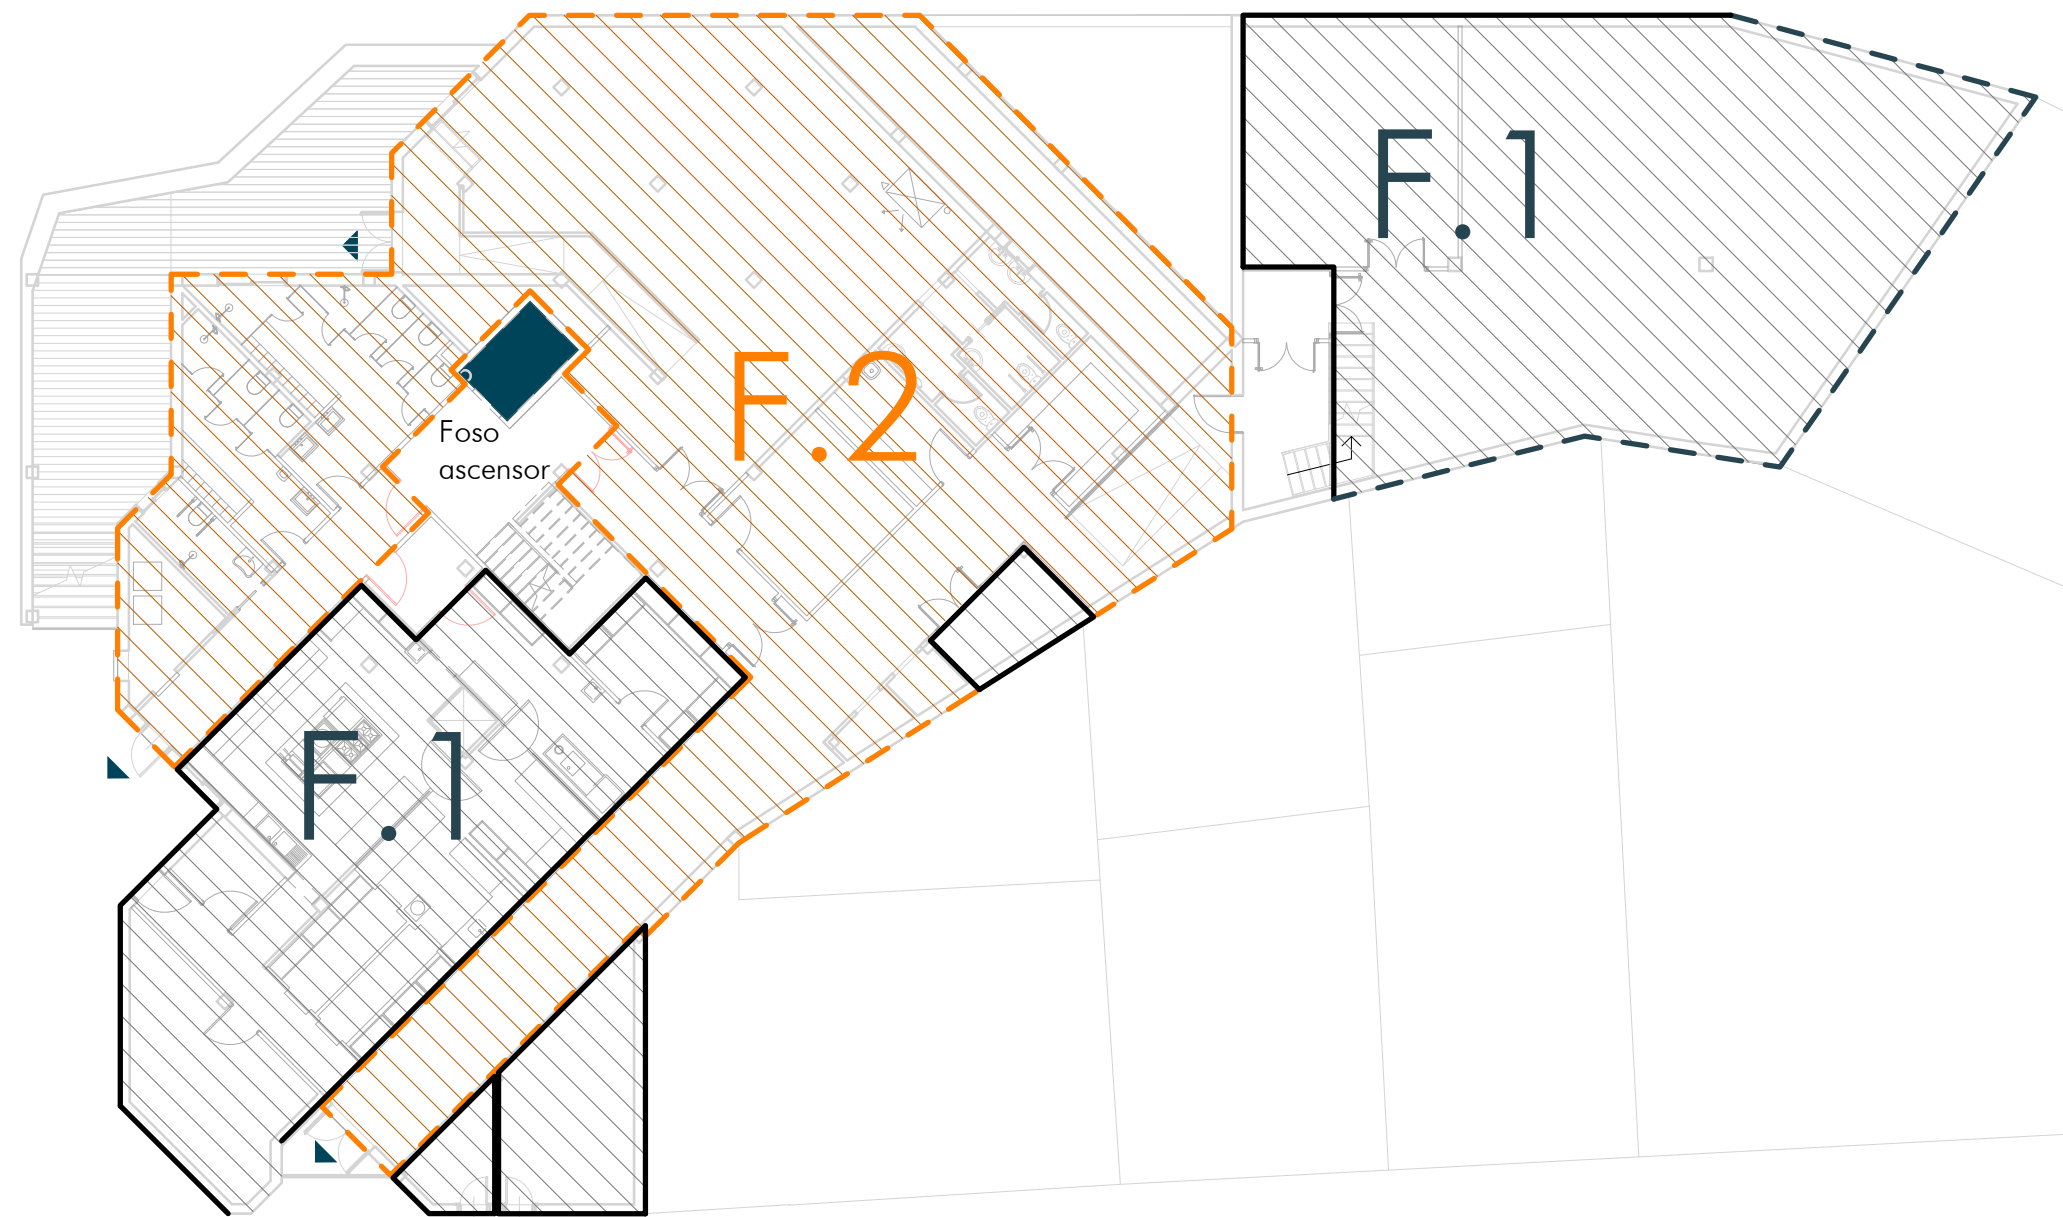

Seguridad y salud - semisótano
ESCALA: 1 : 200



Seguridad y salud - planta baja
ESCALA: 1 : 200

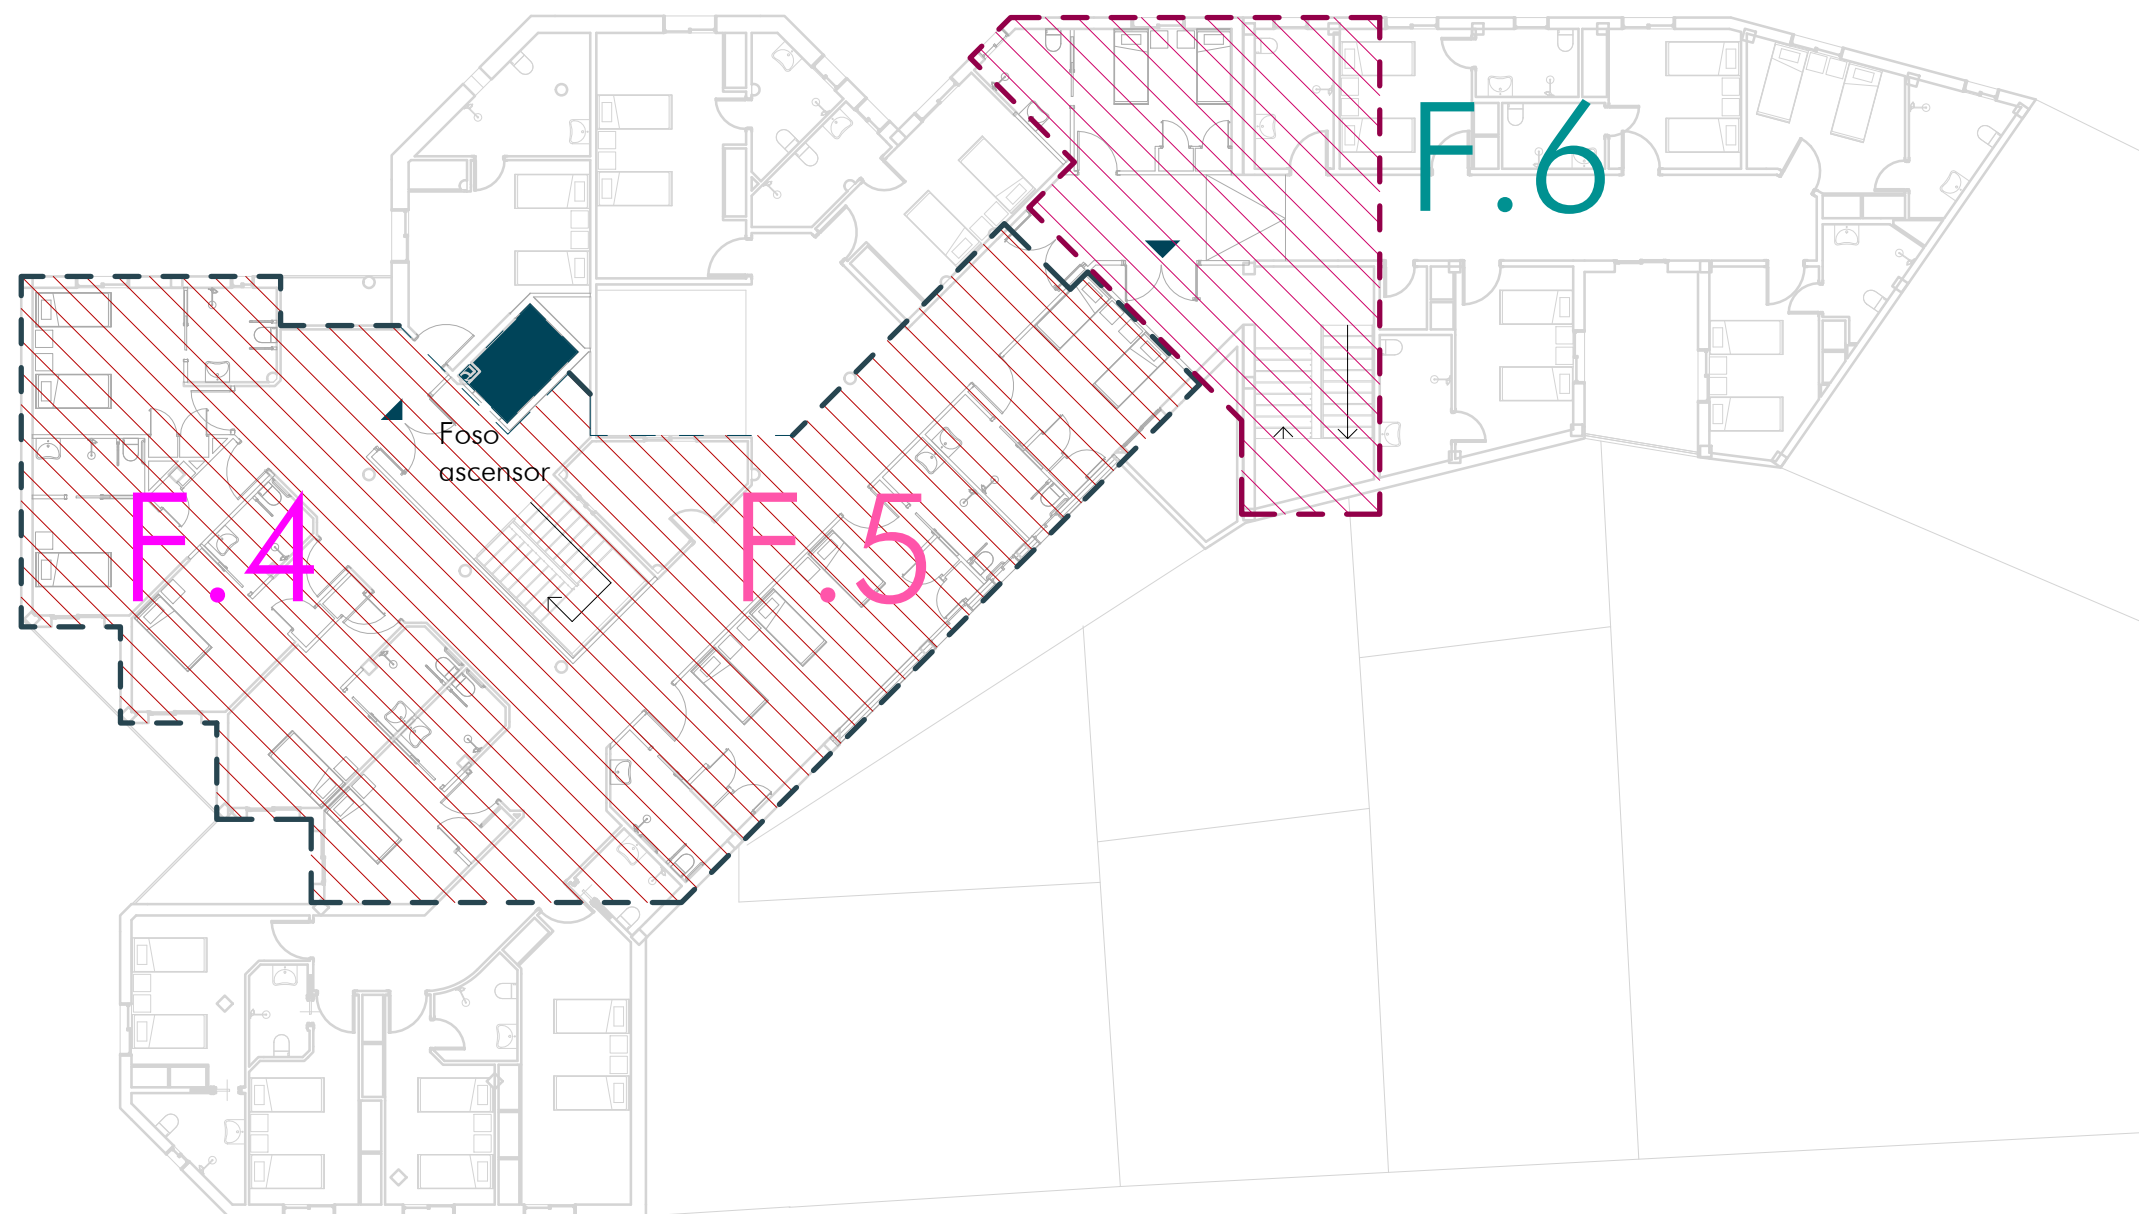

Seguridad y salud - planta primera
ESCALA: 1 : 200

PREVIO A LA REALIZACION DE CADA UNA DE LAS FASES SE INDEPENDIZARÁ COMPLETAMENTE DEL RESTO DEL CENTRO DE MANERA QUE NO SE INTERFIERA EN LA ACTIVIDAD EN EL MISMO

ESTUDIO DE SEGURIDAD Y SALUD

REFORMA Y EQUIPAMIENTO DE PISOS TUTELADOS "ÁNGELES BUJANDA"

SITUACIÓN:
CALLE LA HIGUERA, S/N · 10460 LOSAR DE LA VERA (CÁCERES)

PROPIEDAD:
Excmo. Ayto. de Losar de la Vera. C.I.F. P10113001

AUTOR:
Irene Calle Izquierdo, Arquitecto, col. CACAE, 564.036
Alfredo Díaz Soto, Arquitecto, col. CACAE, 557.617

EQUIPO TÉCNICO:
A C I D consultoría técnica
ARQUITECTURA INGENIERÍA URBANISMO
Av. Alfonso VIII, 22 1ºb. c.p. 10.600 Plasencia (Cáceres)
tlf. 927 41 75 28 mail. info@acidconsultoria.com
www.acidconsultoria.com



FECHA: MARZO 2019

EXP: 121726

TÍTULO DE PLANO:
Organización interior de la obra

ESCALA: 1 : 200 (A1)

PLANO:
SS03