

P-1

Tipo	Anchura	Altura	Total	Función
p-1	0.80	2.10	2	Interior
p-1: 2			2	

P-2


Tipo	Anchura	Altura	Total	Función
p-2	1.00	2.10	4	Interior
p-2: 4			4	

P-3

Tipo	Anchura	Altura	Total	Función
p-3	1.05	2.10	2	Interior
p-3: 10			10	Interior
p-3: 12			12	

P-4

Tipo	Anchura	Altura	Total	Función
p-4	0.90	2.10	1	Interior
p-4	0.90	2.10	1	Interior
p-4	0.90	2.10	9	Interior
p-4: 11			11	

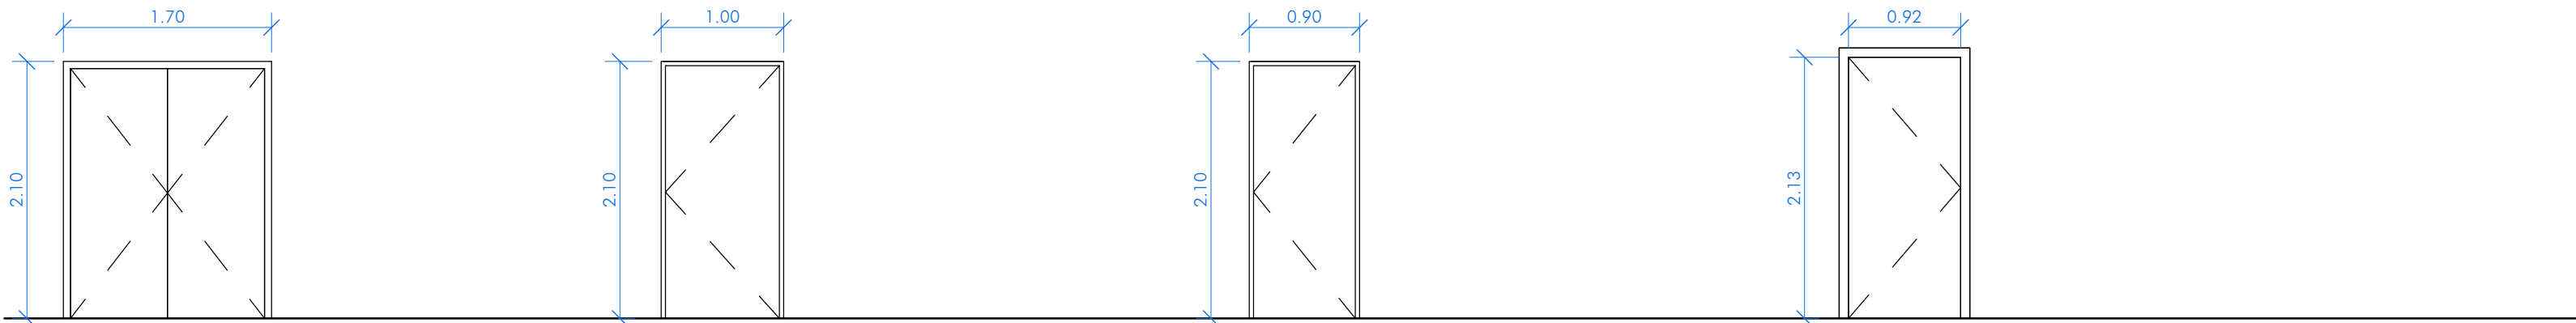

P-5

Tipo	Anchura	Altura	Total	Función
p-5	1.70	2.10	3	Interior
p-5	1.70	2.10	2	Interior
p-5: 5			5	

C-1


Tipo	Anchura	Altura	Total	Función
C-1	1.00	2.10	1	Interior
C-1: 1			1	

C-2

Tipo	Anchura	Altura	Total	Función
C-2	0.90	2.10	1	Interior
C-2: 1			1	

C-3

Tipo	Anchura	Altura	Total	Función
C-3	0.92	2.13	2	Interior
C-3: 2			2	

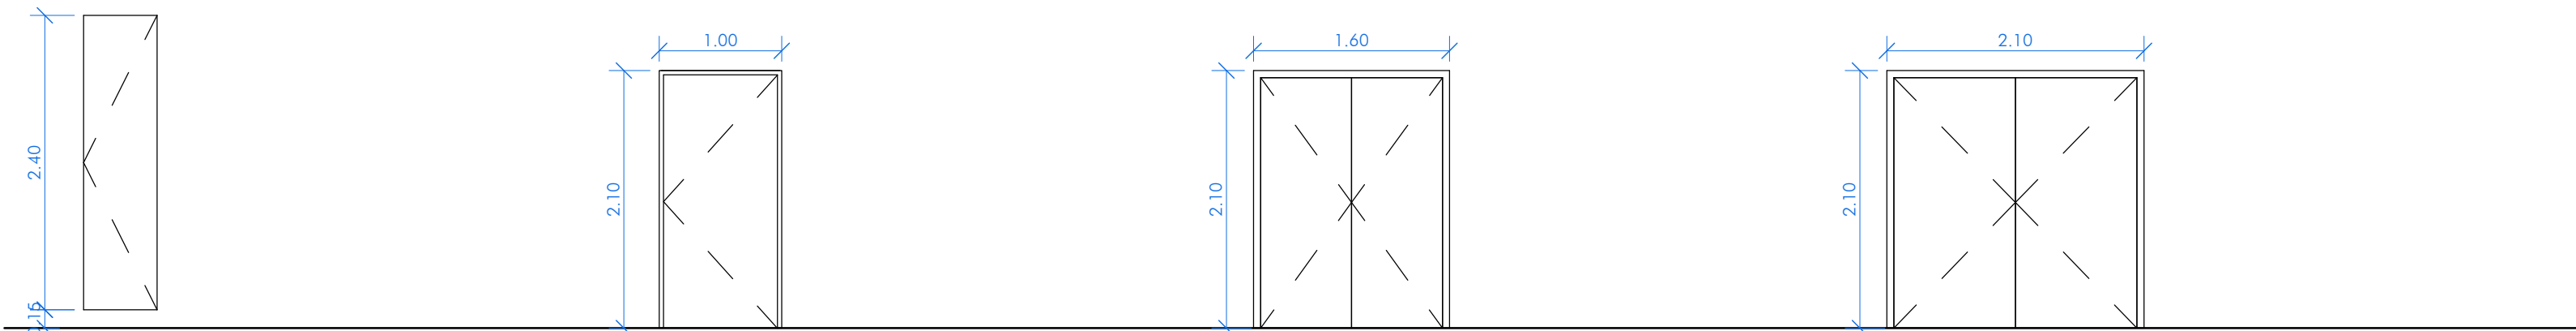

F-1

Tipo	Anchura	Altura	Total	Función
F-1	0.60	2.40	8	Interior
F-1: 8			8	

PF-1


Tipo	Anchura	Altura	Total	Función	Fase de creación
PF-1	1.00	2.10	4	Interior	Nueva construcción
Interior PF-1: 4			4		

PF-2

Tipo	Anchura	Altura	Total	Función
PF-2	1.60	2.10	5	Interior
PF-2	1.60	2.10	1	Interior
PF-2: 6			6	

PF-3

Tipo	Anchura	Altura	Total	Función
PF-3	2.00	2.10	3	Interior
PF-3: 3			3	

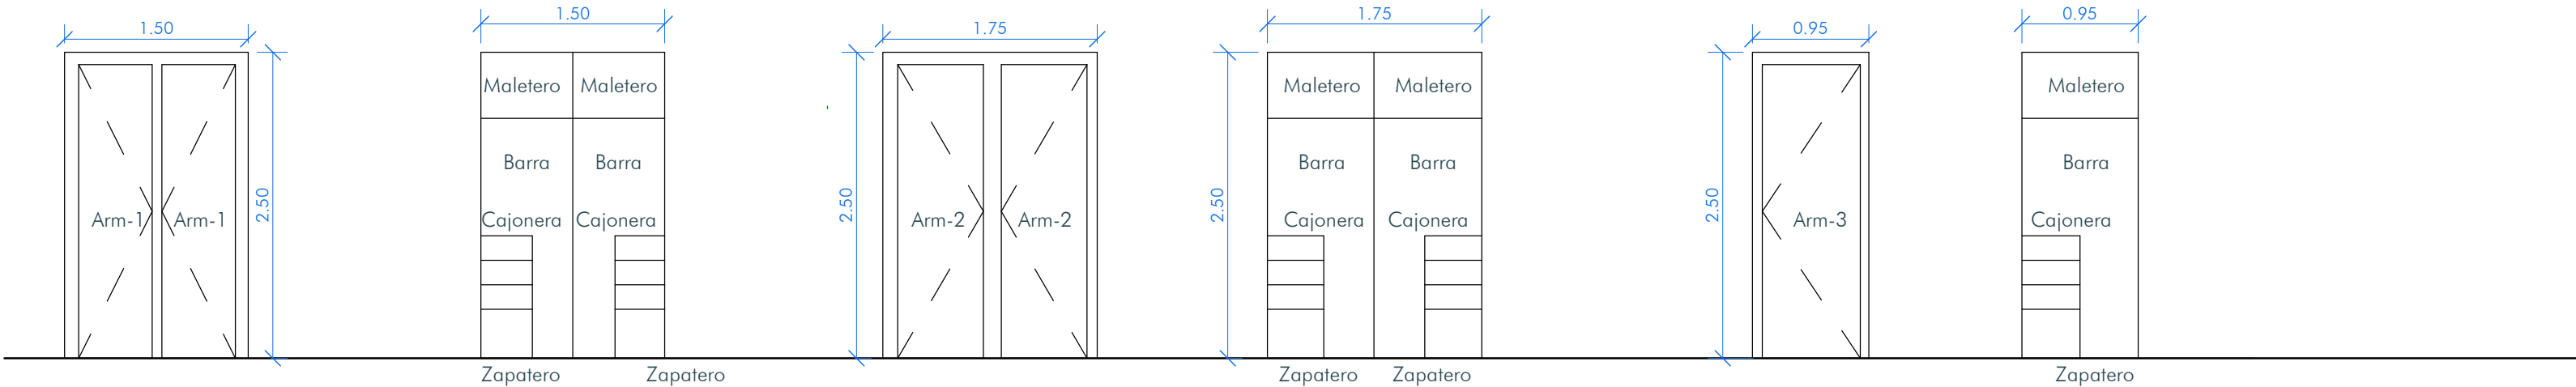

Arm-1


Tipo	Anchura	Altura	Total
Arm-1	0.60	2.40	8
Arm-1: 8			8

Arm-2

Tipo	Anchura	Altura	Total
Arm-2	0.70	2.40	11
Arm-2: 11			11


Arm-3

Tipo	Anchura	Altura	Total
Arm-3	0.80	2.40	3
Arm-3: 3			3

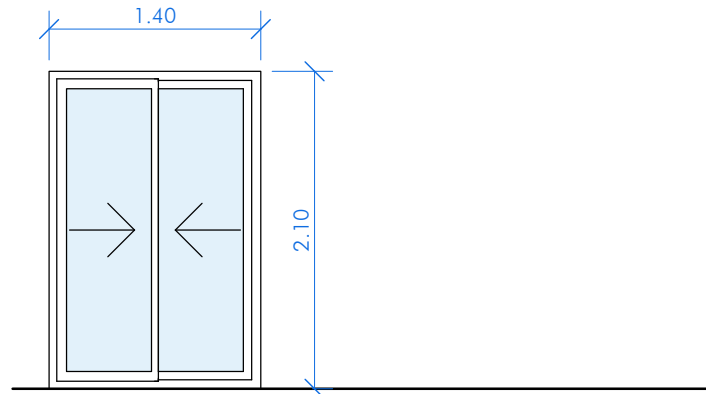


V-1

Tipo	Anchura	Altura	Total	Función
V-1	1.40	2.10	6	Exterior
V-1: 6			6	

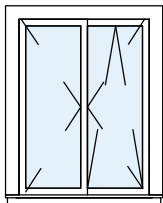

V-2

Tipo	Anchura	Altura	Total
v-2	0.90	1.20	3

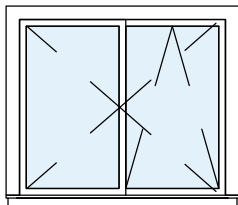

V-3

Tipo	Anchura	Altura	Total
v-3	1.40	1.20	1

PROYECTO DE EJECUCIÓN

REFORMA Y EQUIPAMIENTO DE
PISOS TUTELADOS "ÁNGELES
BUJANDA"

SITUACIÓN:
CALLE LA HIGUERA, S/N · 10460 LOSAR DE LA VERA (CÁCERES)

PROPIEDAD:
Excmo. Ayto. de Losar de la Vera. C.I.F. P10113001

AUTOR:
Irene Calle Izquierdo. Arquitecto. col. CACAE. 564.036
Alfredo Díaz Soto. Arquitecto. col. CACAE. 557.617

EQUIPO TÉCNICO:
A C I D consultoría técnica
ARQUITECTURA INGENIERÍA URBANISMO
Av. Alfonso VIII, 22 1ºb. c.p. 10.600 Plasencia (Cáceres)
tlf. 927 41 75 28 mail. info@acidconsultoria.com
www.acidconsultoria.com



FECHA: MARZO 2019

EXP: 121726

TÍTULO DE PLANO:
E.R - M. carpintería int., ext, armarios, p.c fuego y vidrio

ESCALA: 1 : 50 (A2)

PLANO:
EM01