





Plano de Situación
ESCALA: 1 : 5000

EVACUACIÓN A Centro Salud Losar de la Vera
-DIRECCIÓN: Calle el Castañar, s/n, 10460 Losar de la Vera, Cáceres
-TELÉFONO: 927 57 07 50

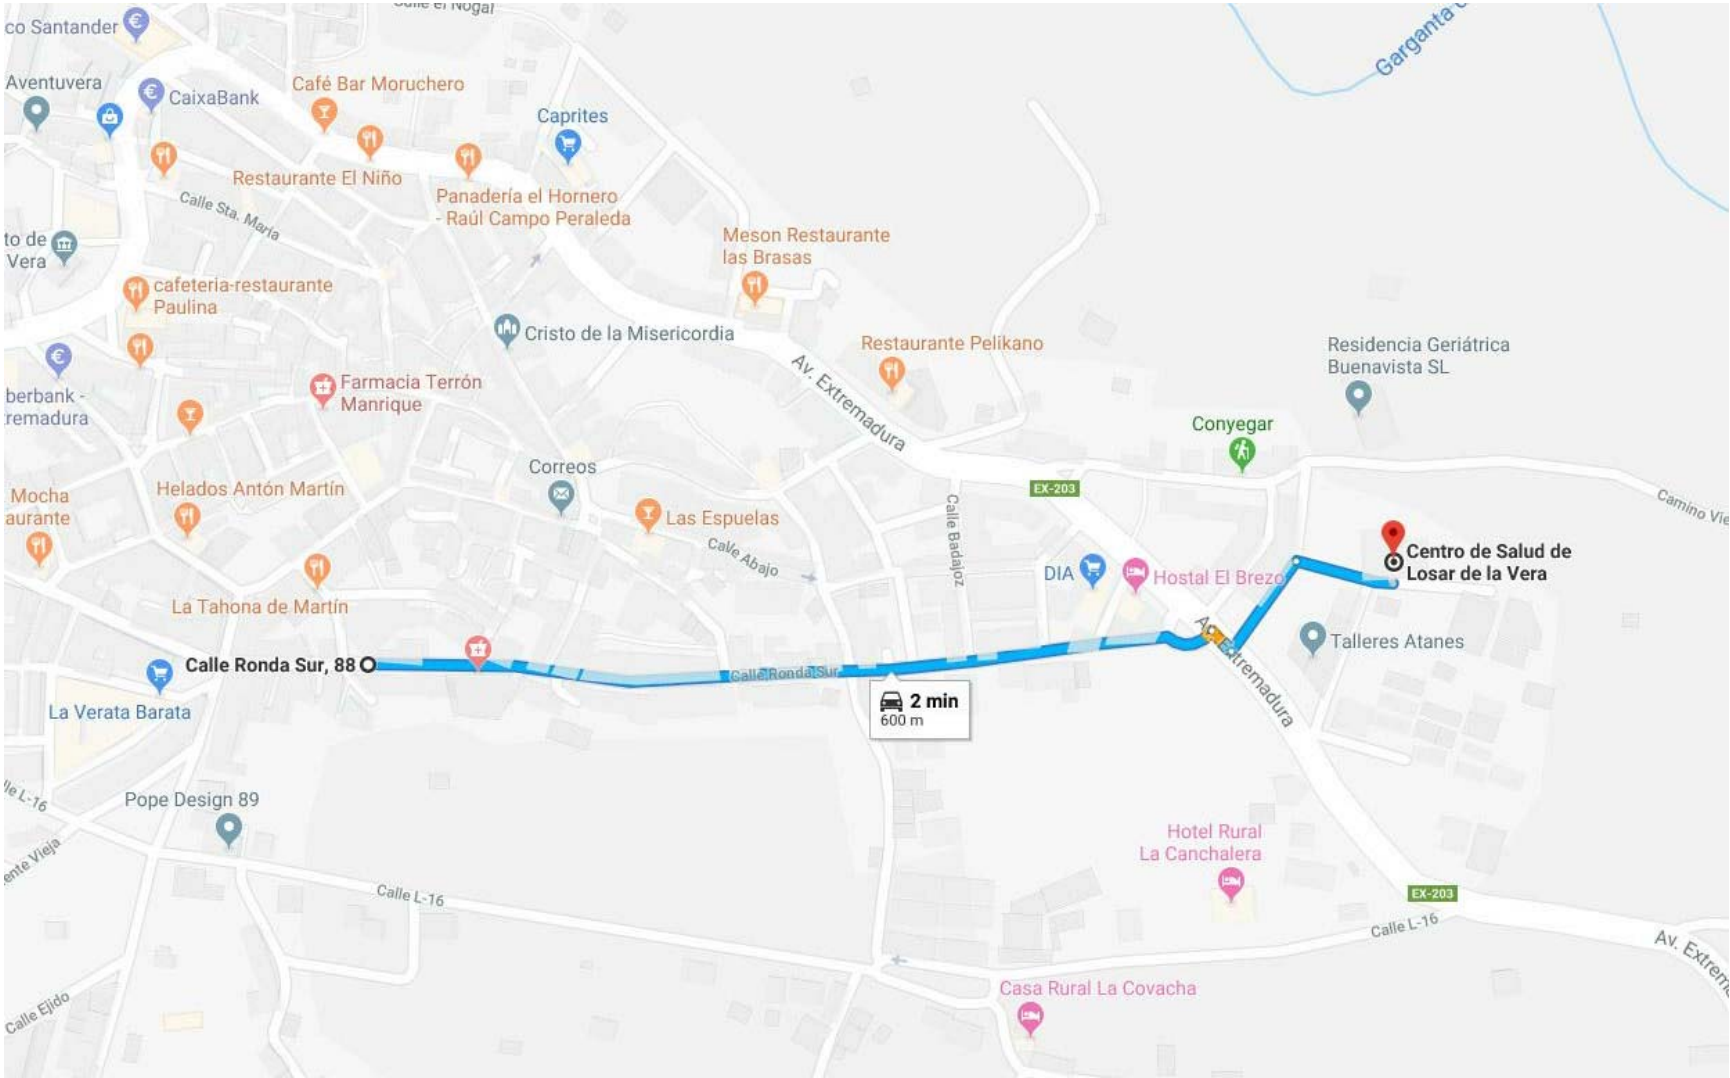

EVACUACIÓN A HOSPITAL Hospital Campo Arañuelo Urgencias
-DIRECCIÓN: Calle Tomás Yuste s/n, 10300 Navalmoral de la Mata, Cáceres
-TELÉFONO: 927 54 89 00

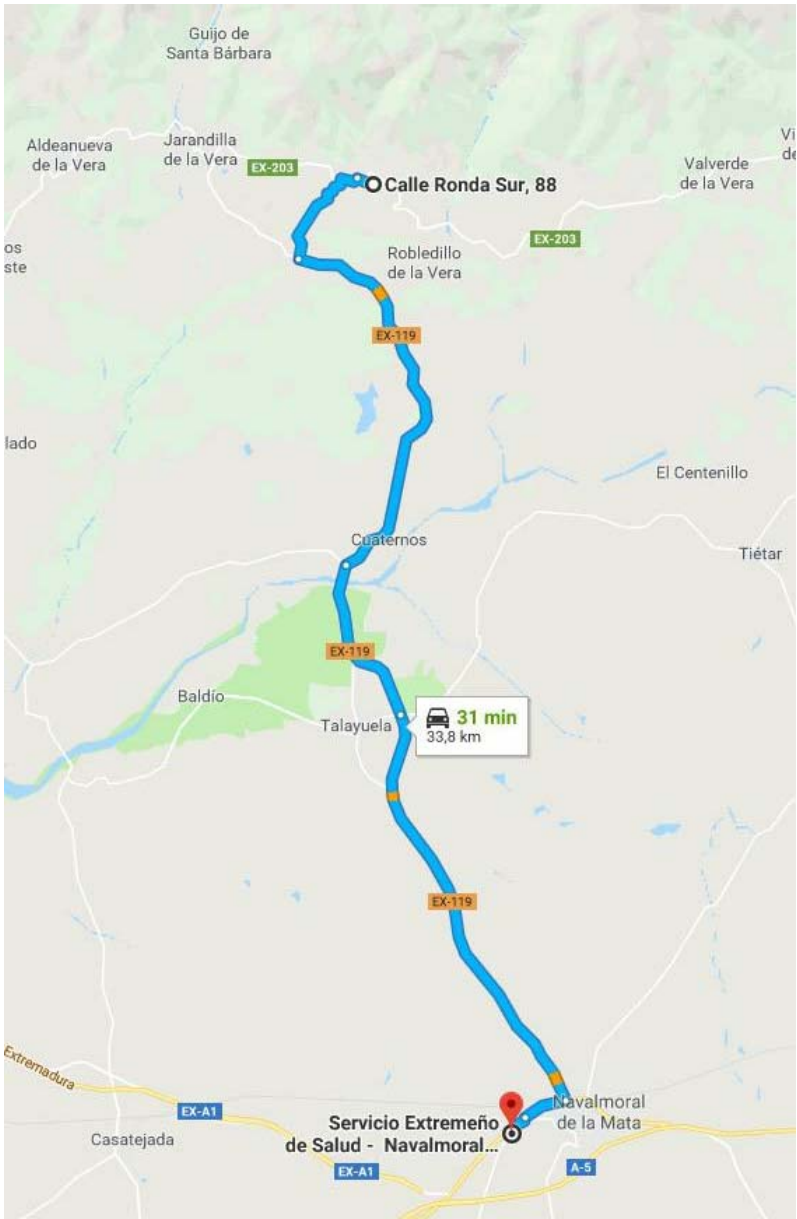

ESTUDIO DE SEGURIDAD Y SALUD

REFORMA Y EQUIPAMIENTO DE PISOS TUTELADOS "ÁNGELES BUJANDA"

SITUACIÓN:
CALLE LA HIGUERA, S/N · 10460 LOSAR DE LA VERA (CÁCERES)

PROPIEDAD:
Excmo. Ayto. de Losar de la Vera. C.I.F. P10113001

AUTOR:
Irene Calle Izquierdo, Arquitecto, col. CSCAE, 564.036
Alfredo Díaz Soto, Arquitecto, col. CSCAE, 557.617

EQUIPO TÉCNICO:
A C I D consultoría técnica
ARQUITECTURA INGENIERÍA URBANISMO
Av. Alfonso VIII, 22 1ºb. c.p. 10.600 Plasencia (Cáceres)
tlf. 927 41 75 28 mail. info@acidconsultoria.com
www.acidconsultoria.com



FECHA: MARZO 2019
EXP: 121726

TÍTULO DE PLANO:
Situación y evacuación a centro sanitario

ESCALA: 1 : 5000
PLANO:
SS01