


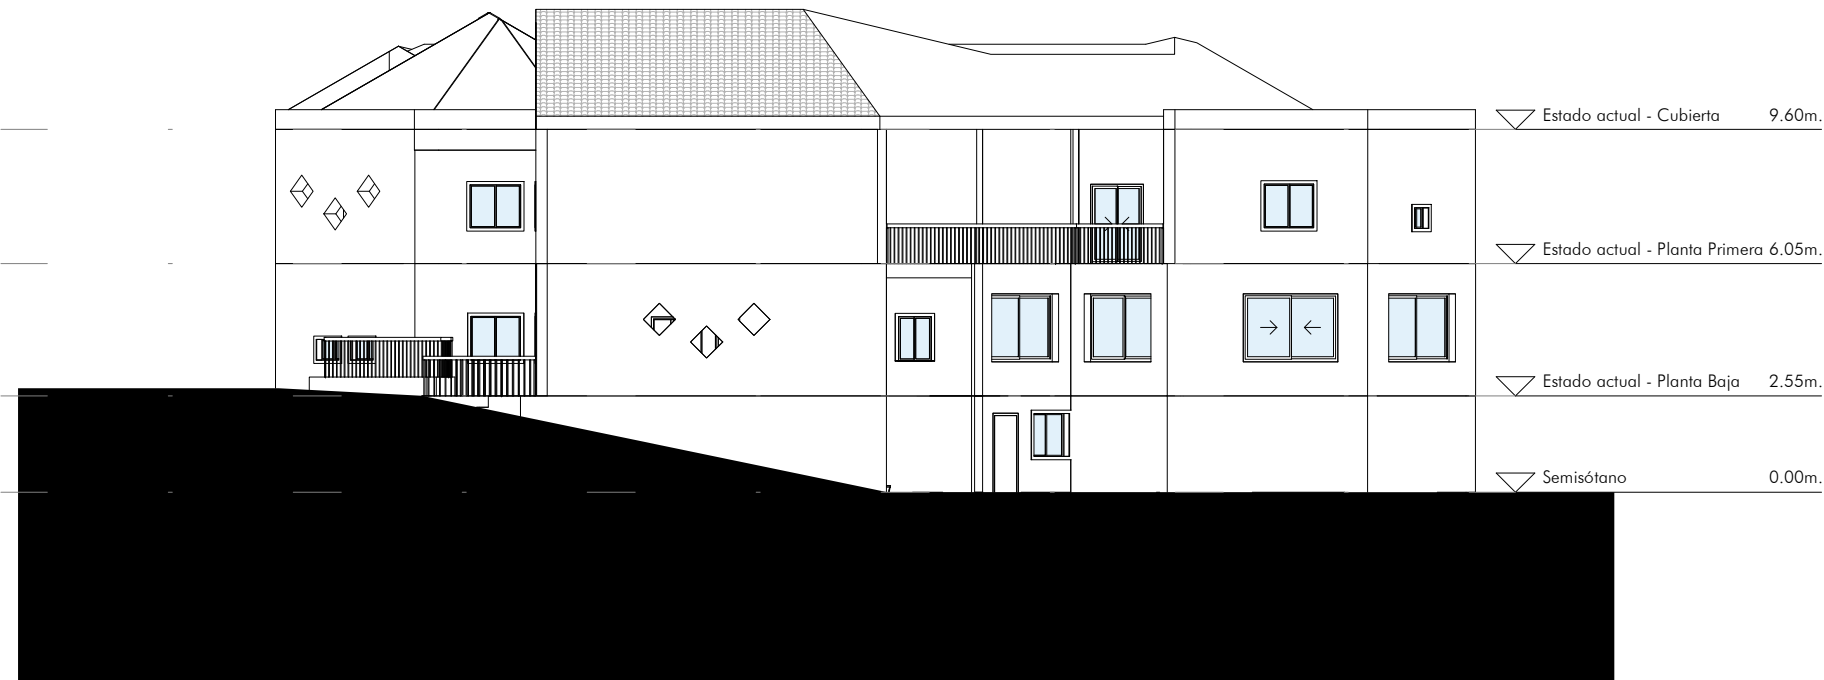

Estado actual - Norte - Calle Higuera
ESCALA: 1 : 200



Estado actual - Oeste - Calle Higuera
ESCALA: 1 : 200



Estado actual - Sur - Ronda Sur
ESCALA: 1 : 200

PROYECTO DE EJECUCIÓN

REFORMA Y EQUIPAMIENTO DE PISOS TUTELADOS "ÁNGELES BUJANDA"

SITUACIÓN:
CALLE LA HIGUERA, S/N · 10460 LOSAR DE LA VERA (CÁCERES)

PROPIEDAD:
Excmo. Ayto. de Losar de la Vera. C.I.F. P1011300I

AUTOR:
Irene Calle Izquierdo, Arquitecto, col. CCAE, 564.036
Alfredo Díaz Soto, Arquitecto, col. CCAE, 557.617

EQUIPO TÉCNICO:
A C I D consultoría técnica
ARQUITECTURA INGENIERÍA URBANISMO
Av. Alfonso VIII, 22 1ºb. c.p. 10.600 Plasencia (Cáceres)
tlf. 927 41 75 28 mail. info@acidconsultoria.com
www.acidconsultoria.com



FECHA: MARZO 2019

EXP: 121726

TÍTULO DE PLANO:
Estado actual - Alzados y secciones

ESCALA: 1 : 200 (A2)

PLANO:

B05