




Emplazamiento - Seguridad y salud

ESCALA: 1 : 200

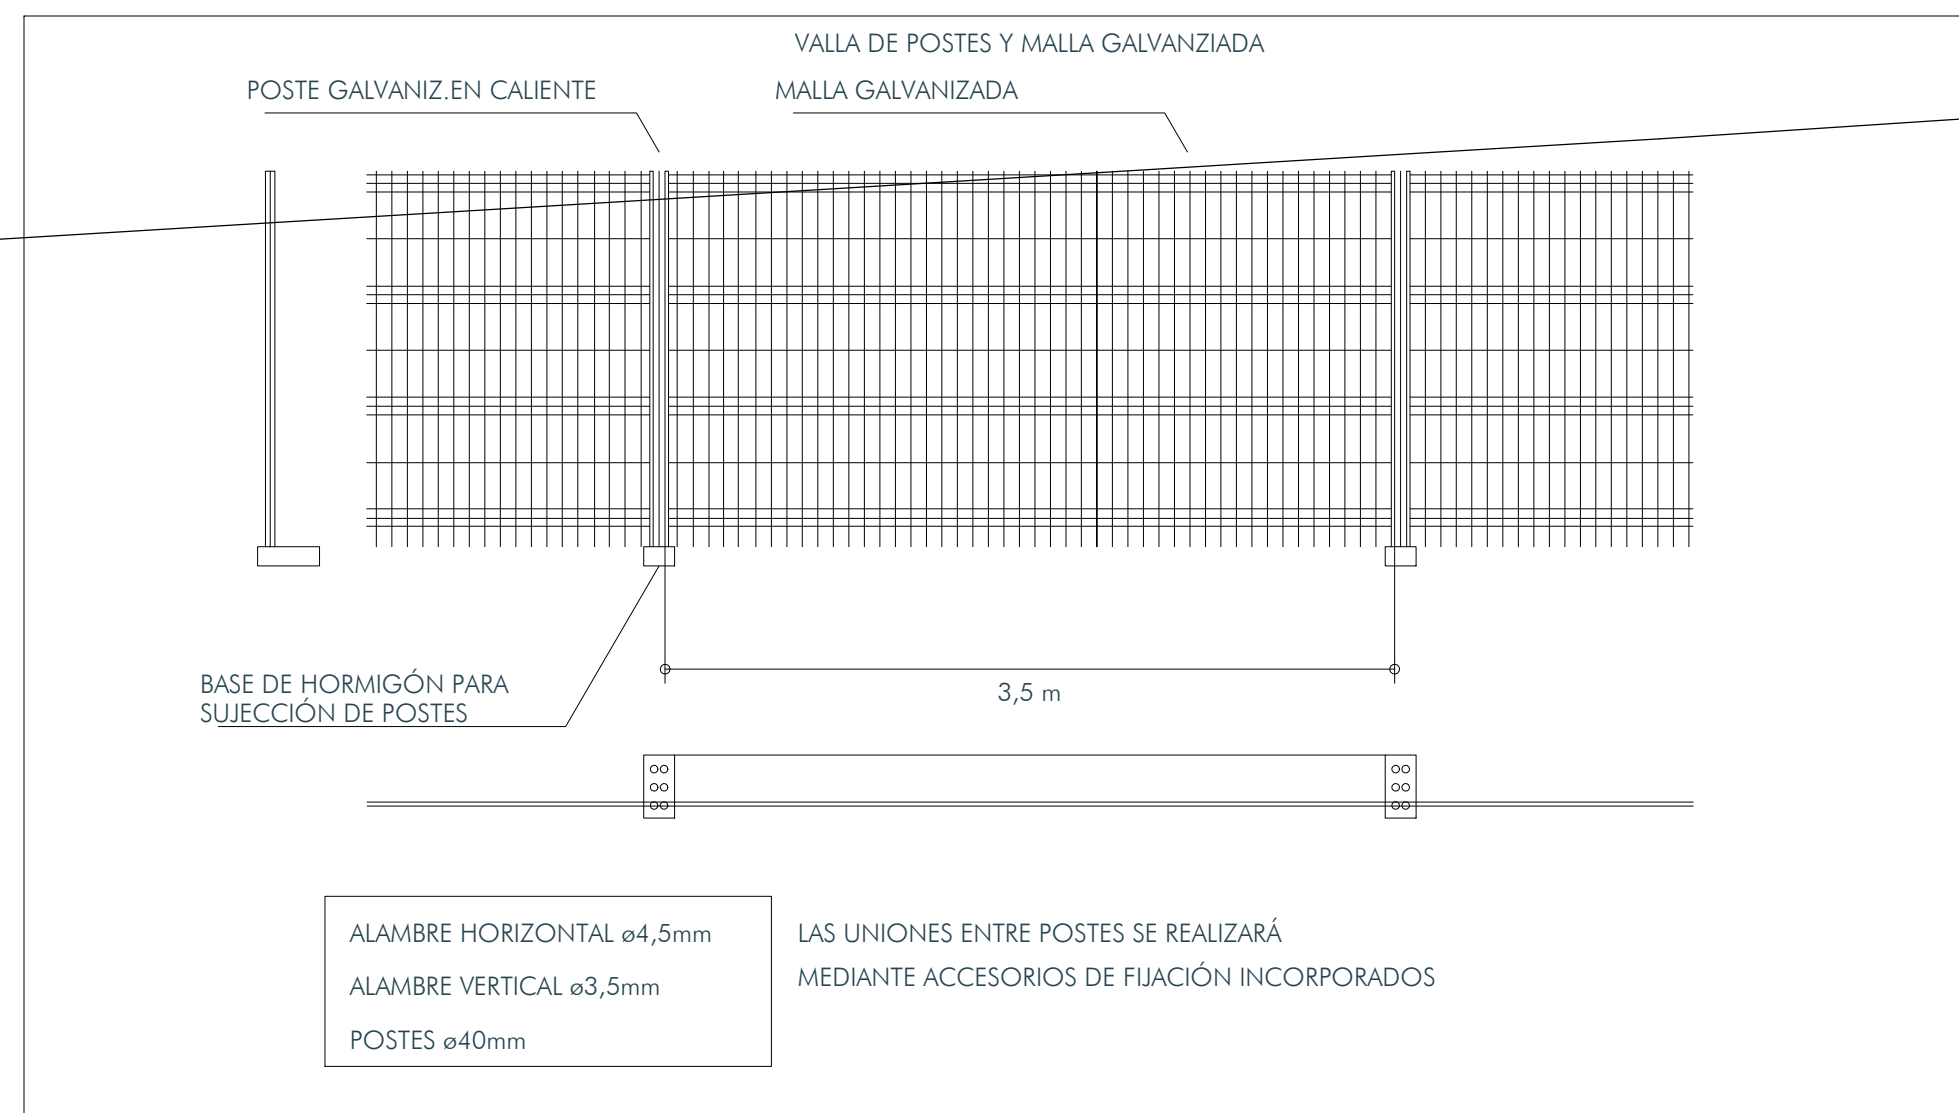

LEYENDA

VALLADO DE POSTES Y MALLA GALVANIZADA



CARTEL INDICATIVO CON LAS RECOMENDACIONES DE VIGILANCIA Y SALUD.



OBLIGATORIO EL USO DE CASCO



PROHIBIDA LA ENTRADA A TODA PERSONA AJENA A LA OBRA

SIGNIFICADO DE LA SEÑAL	SIMBOLO	COLORES			SEÑAL DE SEGURIDAD
		DEL SIMBOLO	DE SEGURIDAD	DE CONTRASTE	
PROTECCIÓN OBLIGATORIA DE VÍAS RESPIRATORIAS		BLANCO	AZUL	BLANCO	
PROTECCIÓN OBLIGATORIA DE LA CABEZA		BLANCO	AZUL	BLANCO	
PROTECCIÓN OBLIGATORIA DEL OÍDO		BLANCO	AZUL	BLANCO	
PROTECCIÓN OBLIGATORIA DE LA VISTA		BLANCO	AZUL	BLANCO	
PROTECCIÓN OBLIGATORIA DE LAS MANOS		BLANCO	AZUL	BLANCO	
PROTECCIÓN OBLIGATORIA DE LOS PÍES		BLANCO	AZUL	BLANCO	
USO OBLIGATORIO DE PANTALLA		BLANCO	AZUL	BLANCO	
USO OBLIGATORIO DE PROTECTOR AJUSTABLE		BLANCO	AZUL	BLANCO	
USO OBLIGATORIO CINTURÓN DE SEGURIDAD		BLANCO	AZUL	BLANCO	

ESTABLECIMIENTO DE LAS DIMENSIONES DE UNA SEÑAL HASTA UNA DISTANCIA DE 50 METROS:
 $S \geq L^2 / 2000$

Siendo "L", la distancia en metros desde donde se puede ver la señal y "S" la superficie en metros de la señal

ESTUDIO DE SEGURIDAD Y SALUD

REFORMA Y EQUIPAMIENTO DE PISOS TUTELADOS "ÁNGELES BUJANDA"

SITUACIÓN:
CALLE LA HIGUERA, S/N · 10460 LOSAR DE LA VERA (CÁCERES)

PROPIEDAD:
Excmo. Ayto. de Losar de la Vera. C.I.F. P10113001

AUTOR:
Irene Calle Izquierdo, Arquitecto, col. C.A.E., 564.036
Alfredo Díaz Soto, Arquitecto, col. C.A.E., 557.617

EQUIPO TÉCNICO:

A C I D consultoría técnica
ARQUITECTURA INGENIERÍA URBANISMO
Av. Alfonso VIII, 22 1ºb. c.p. 10.600 Plasencia (Cáceres)
tlf. 927 41 75 28 mail. info@acidconsultoria.com
www.acidconsultoria.com



FECHA: MARZO 2019

EXP: 121726

TÍTULO DE PLANO:
Organización general de la obra

ESCALA: 1 : 200 (A1)

PLANO:

SS02