




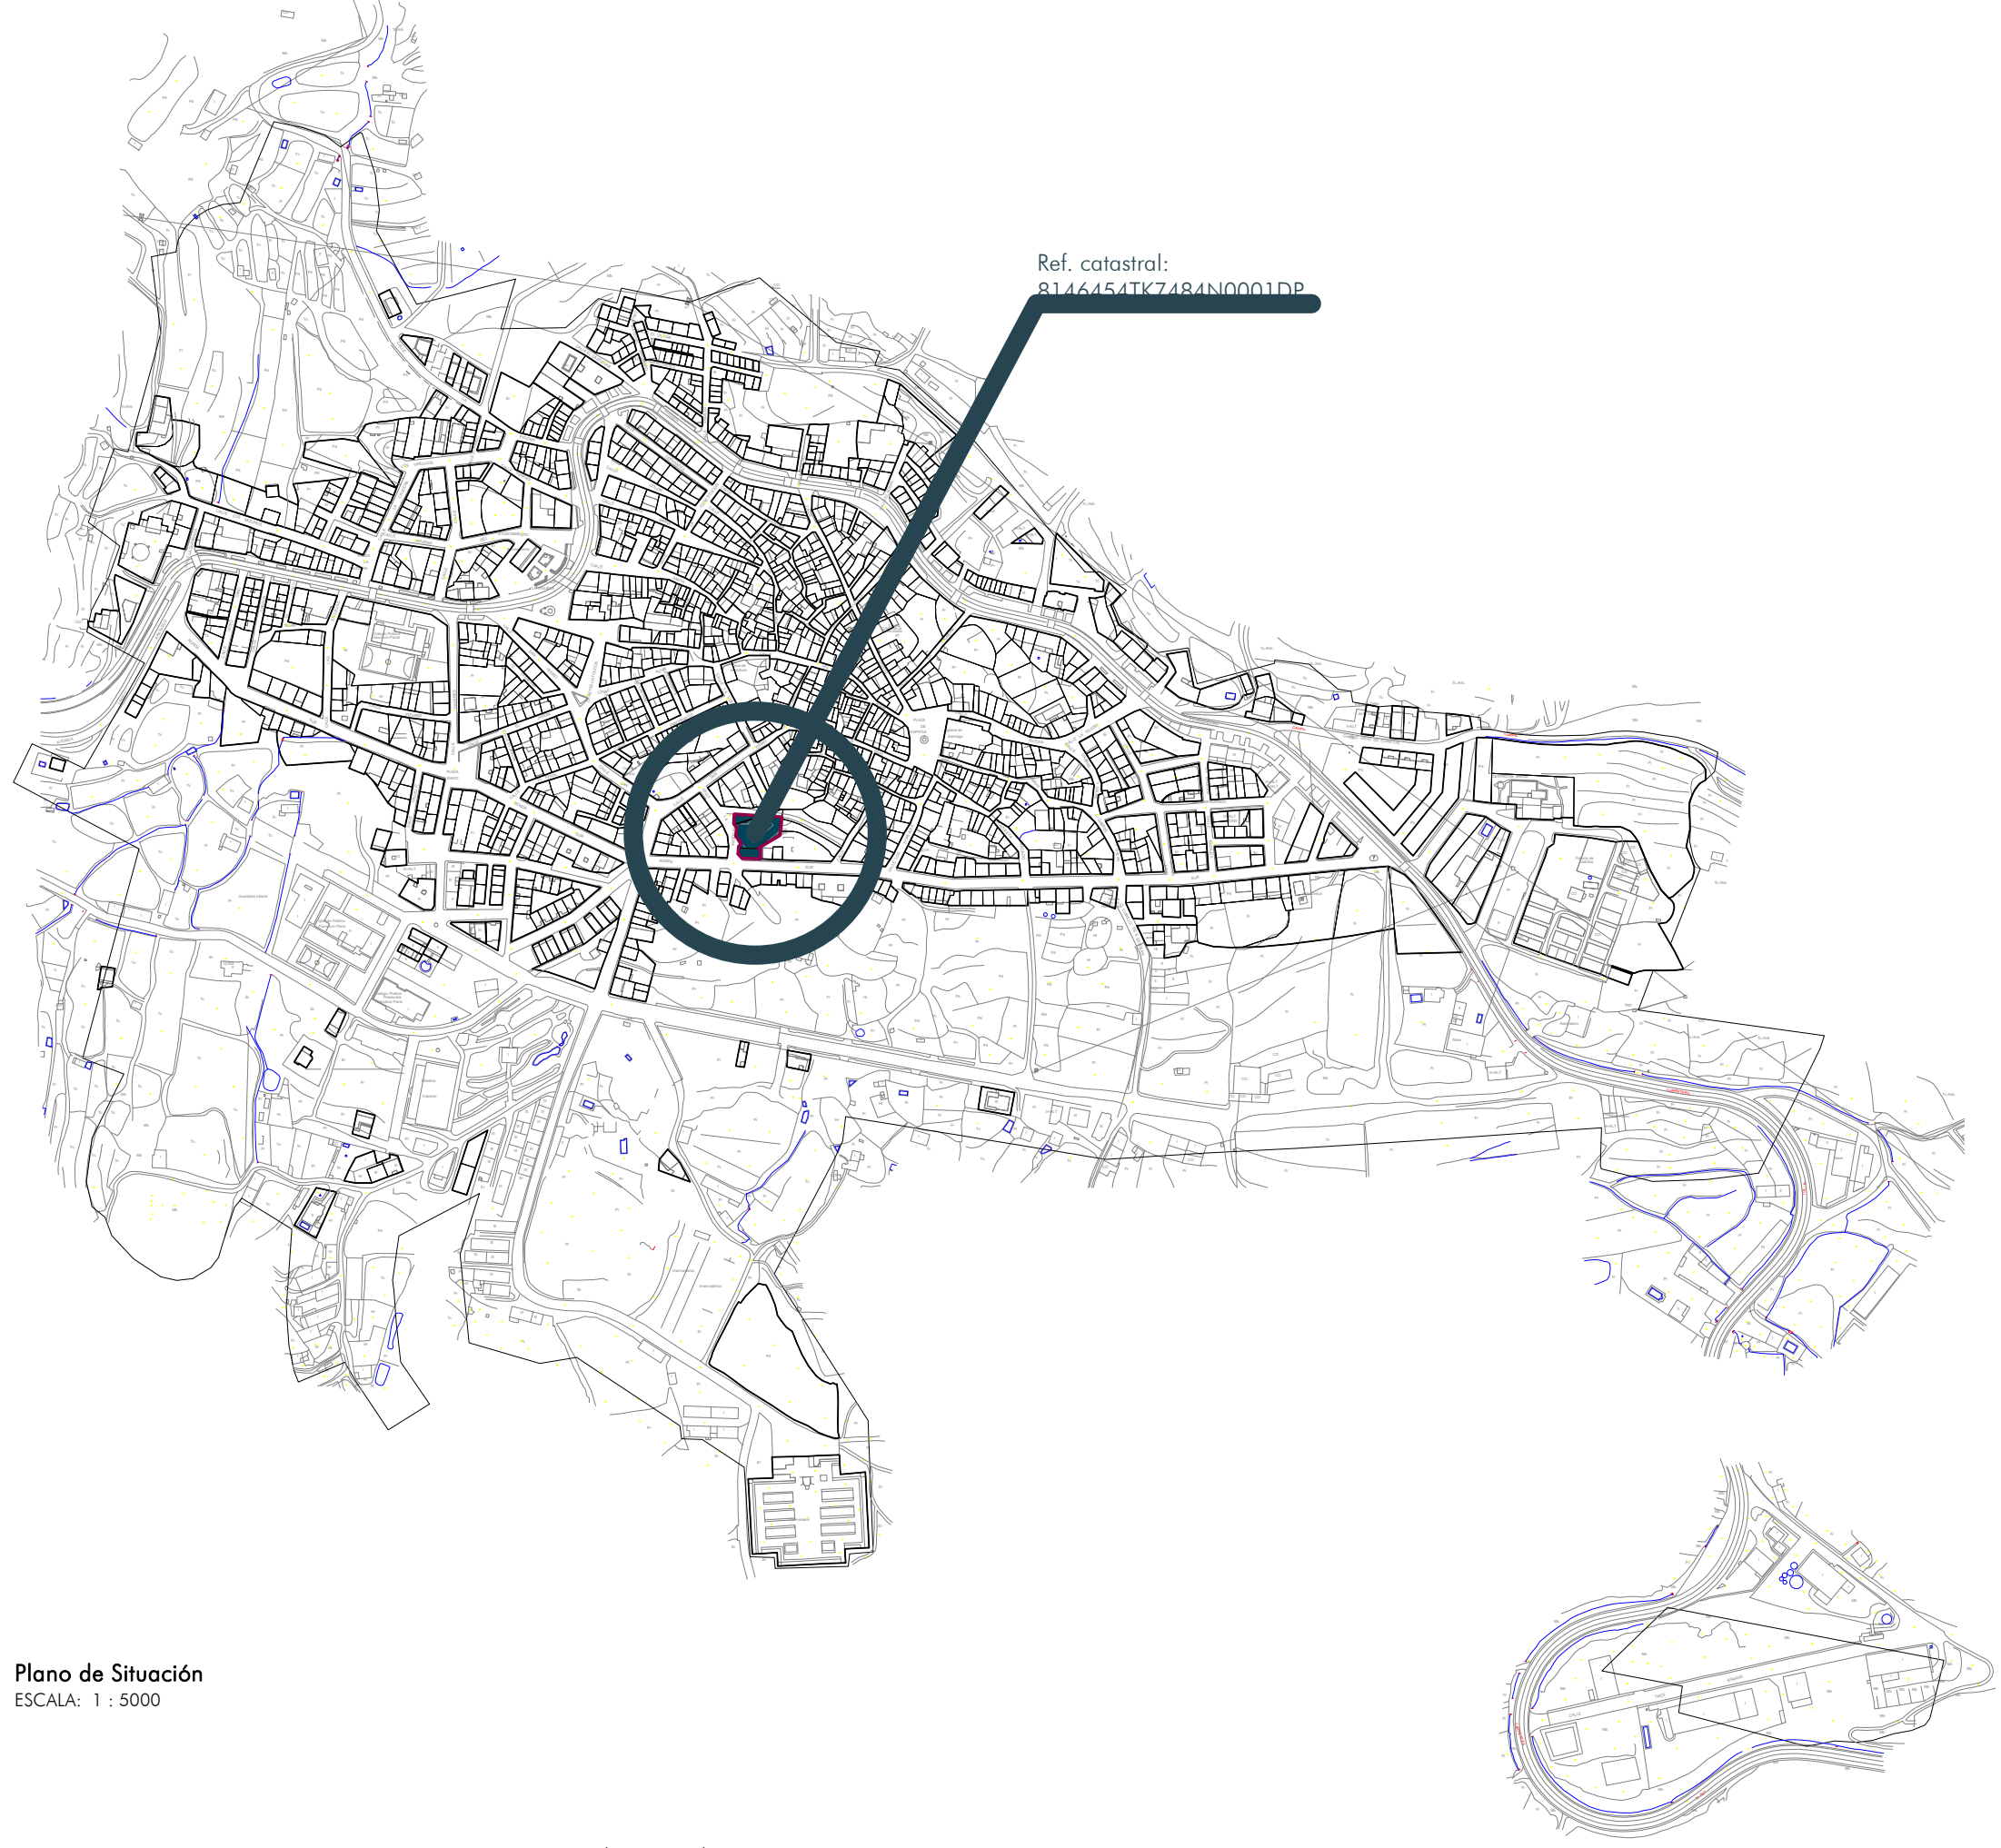


Plano de Situación
ESCALA: 1 : 5000

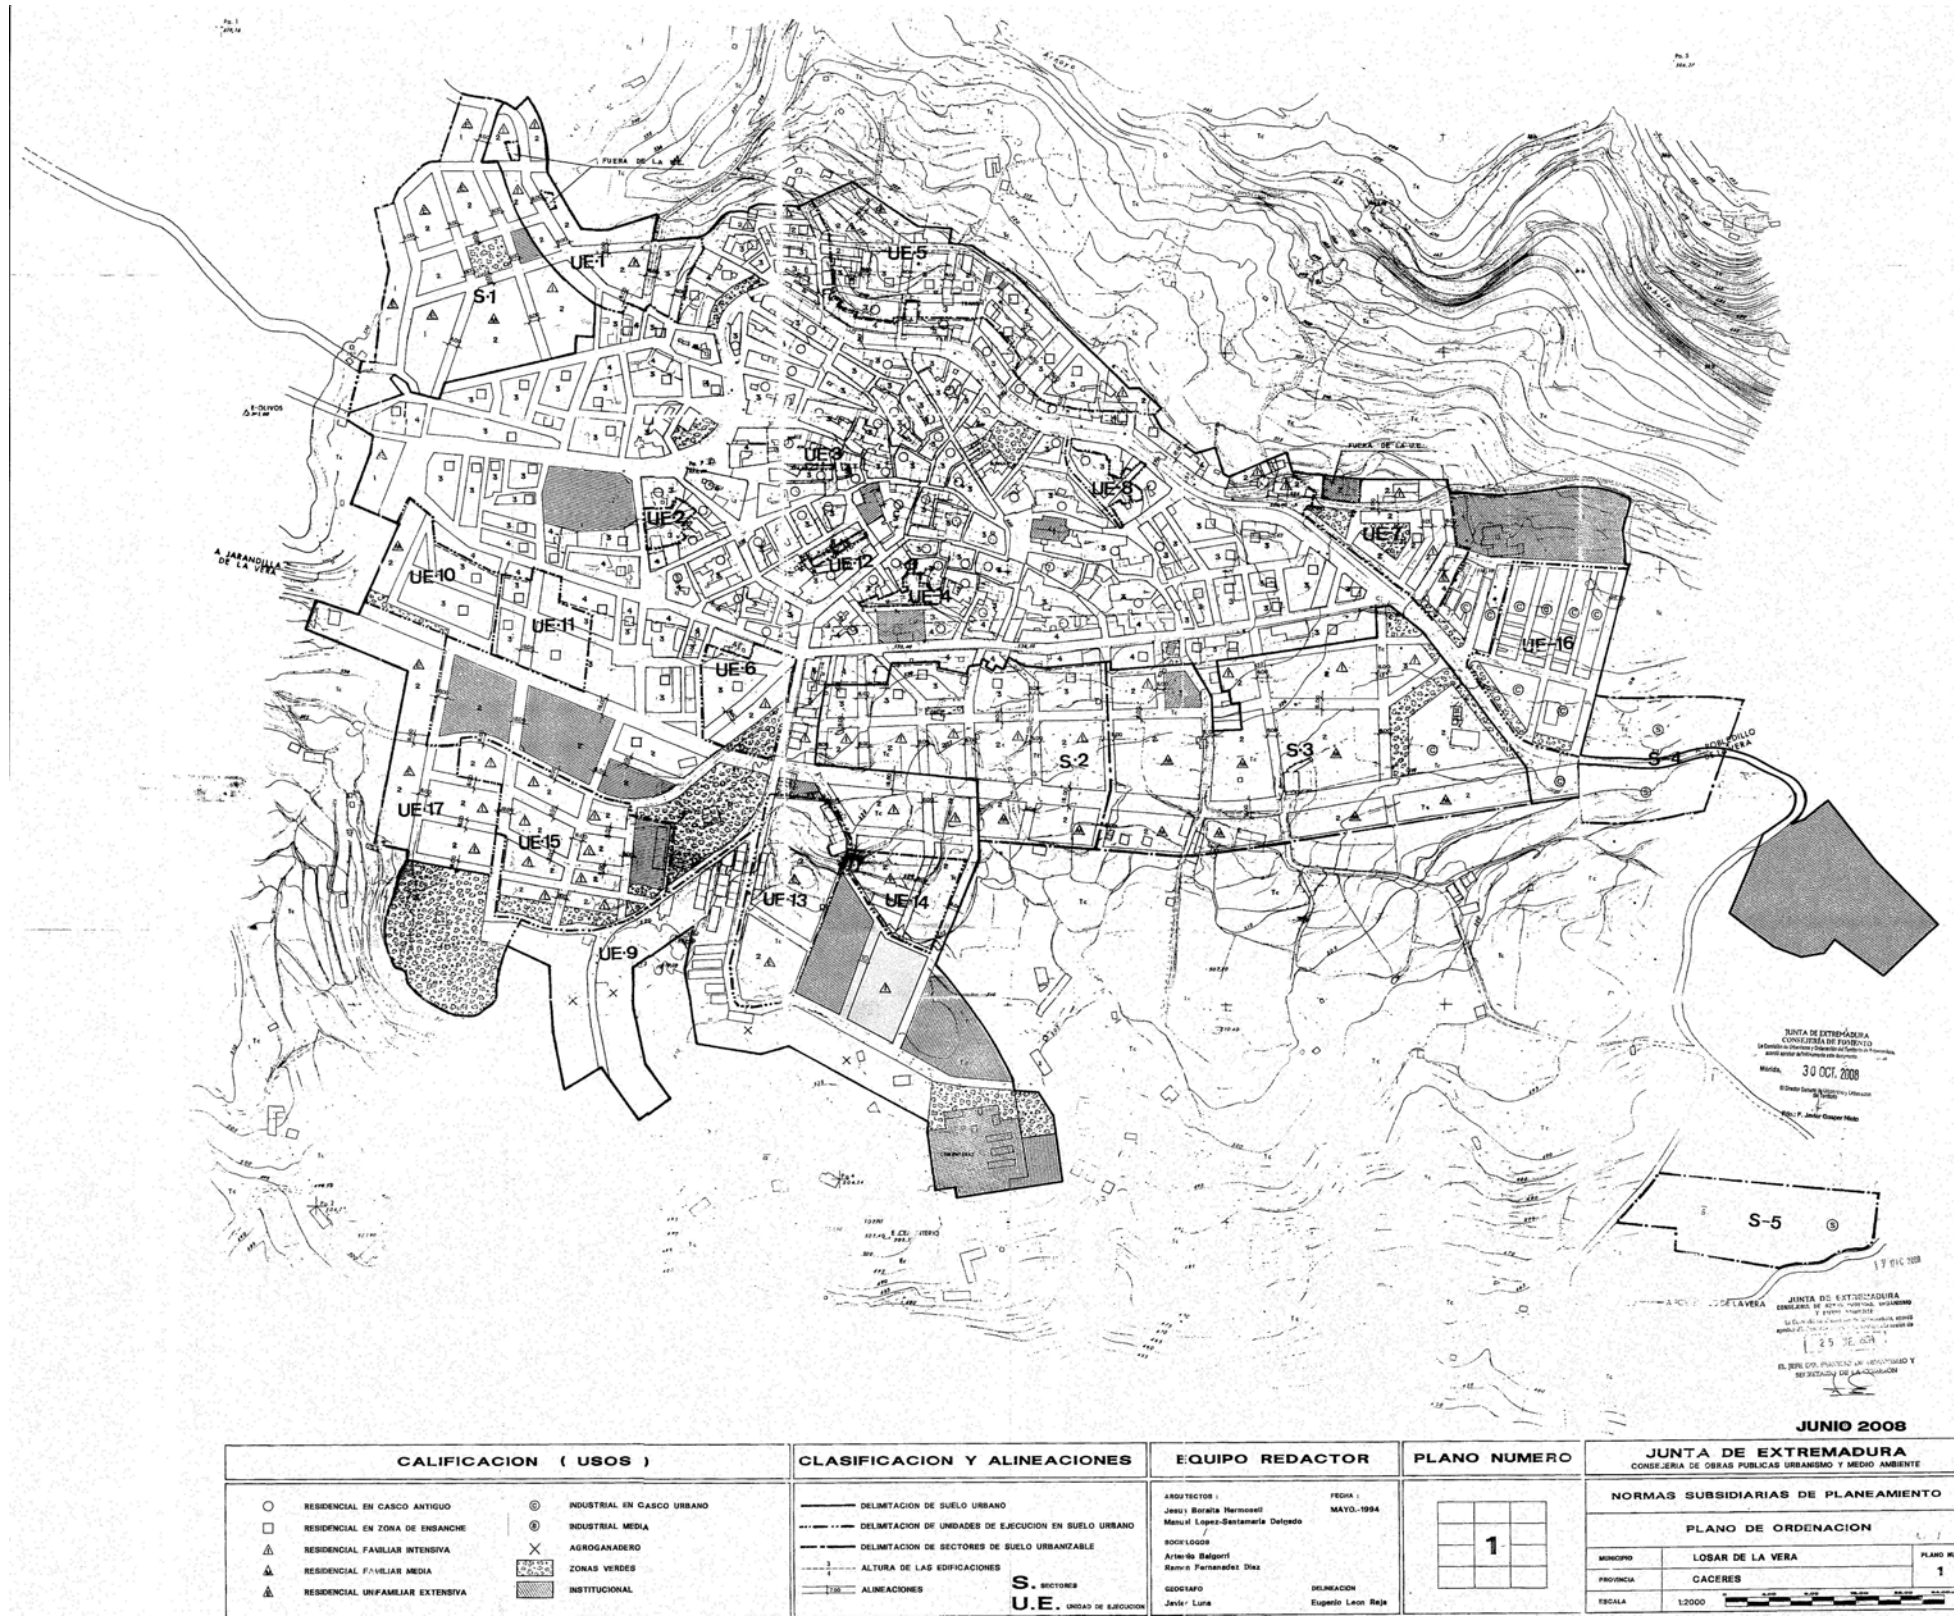

CALIFICACION (USOS)		CLASIFICACION Y ALINEACIONES	EQUIPO REDACTOR	PLANO NUMERO	JUNTA DE EXTREMADURA CONSEJERIA DE OBRAS PUBLICAS URBANISMO Y MEDIO AMBIENTE

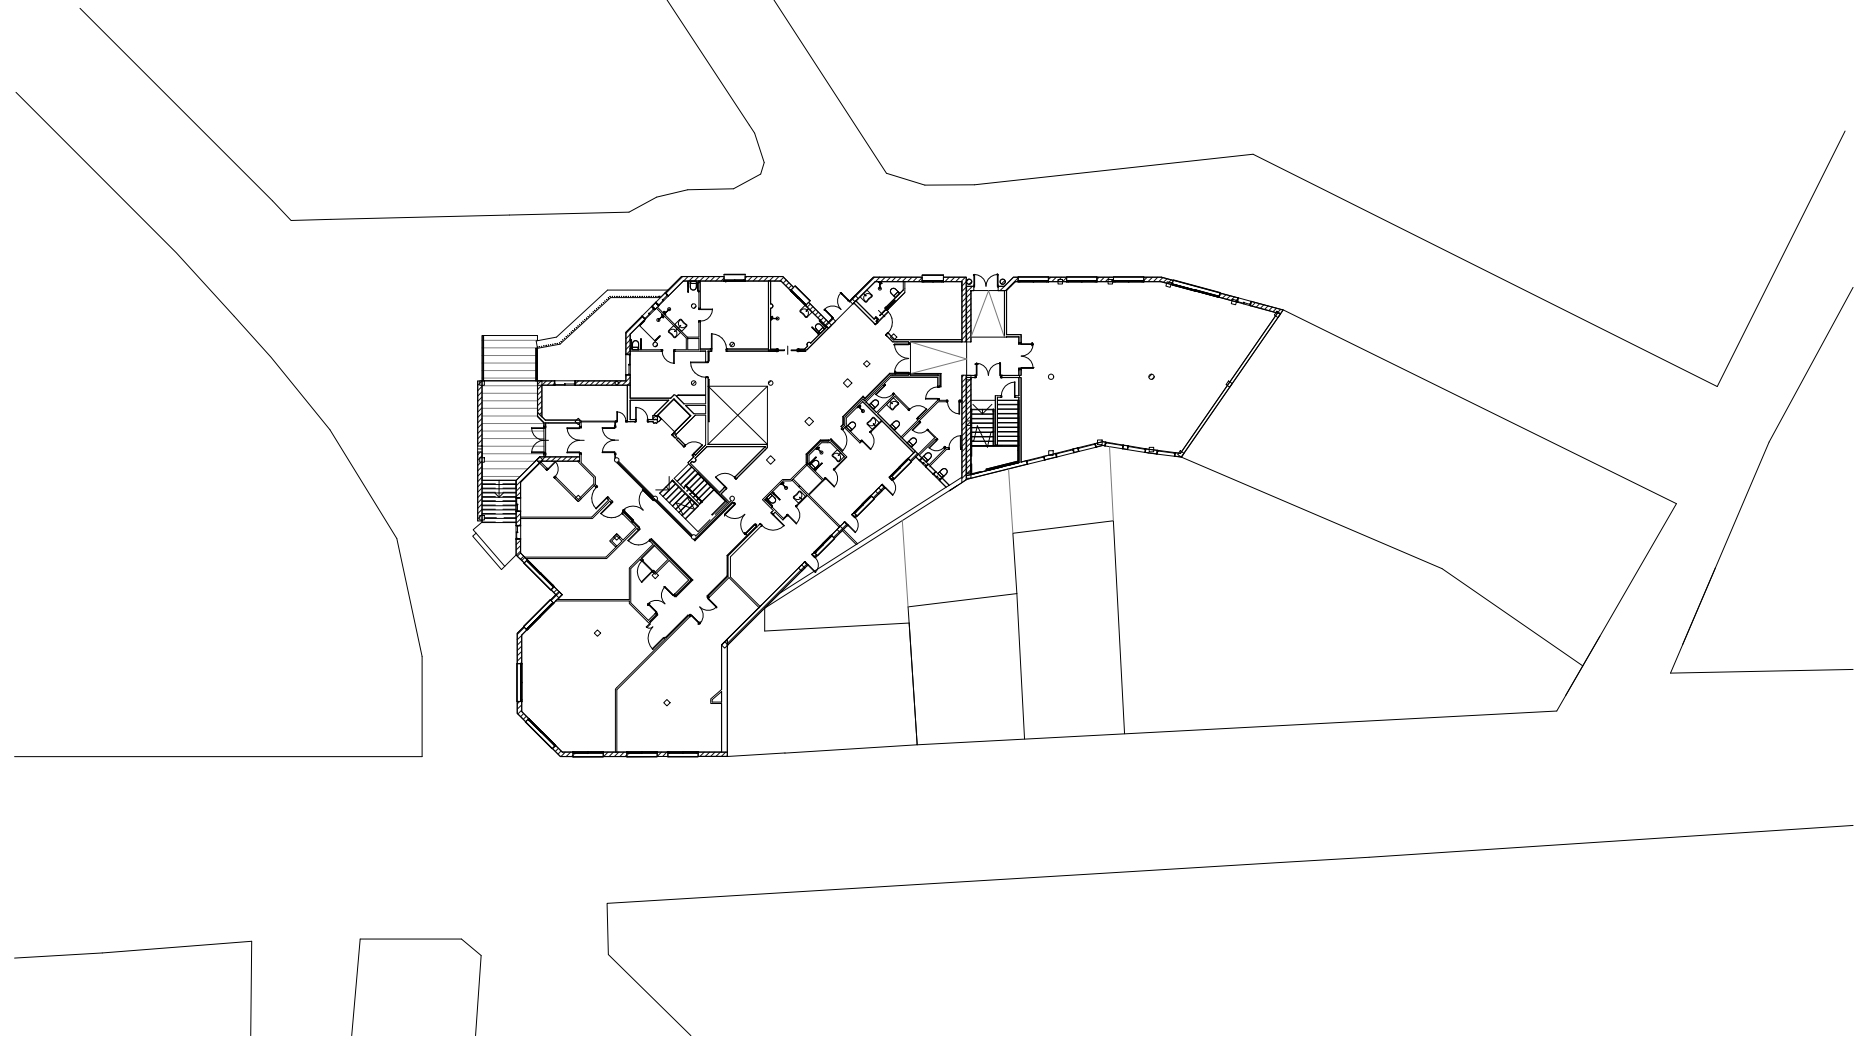

Emplazamiento
ESCALA: 1 : 500

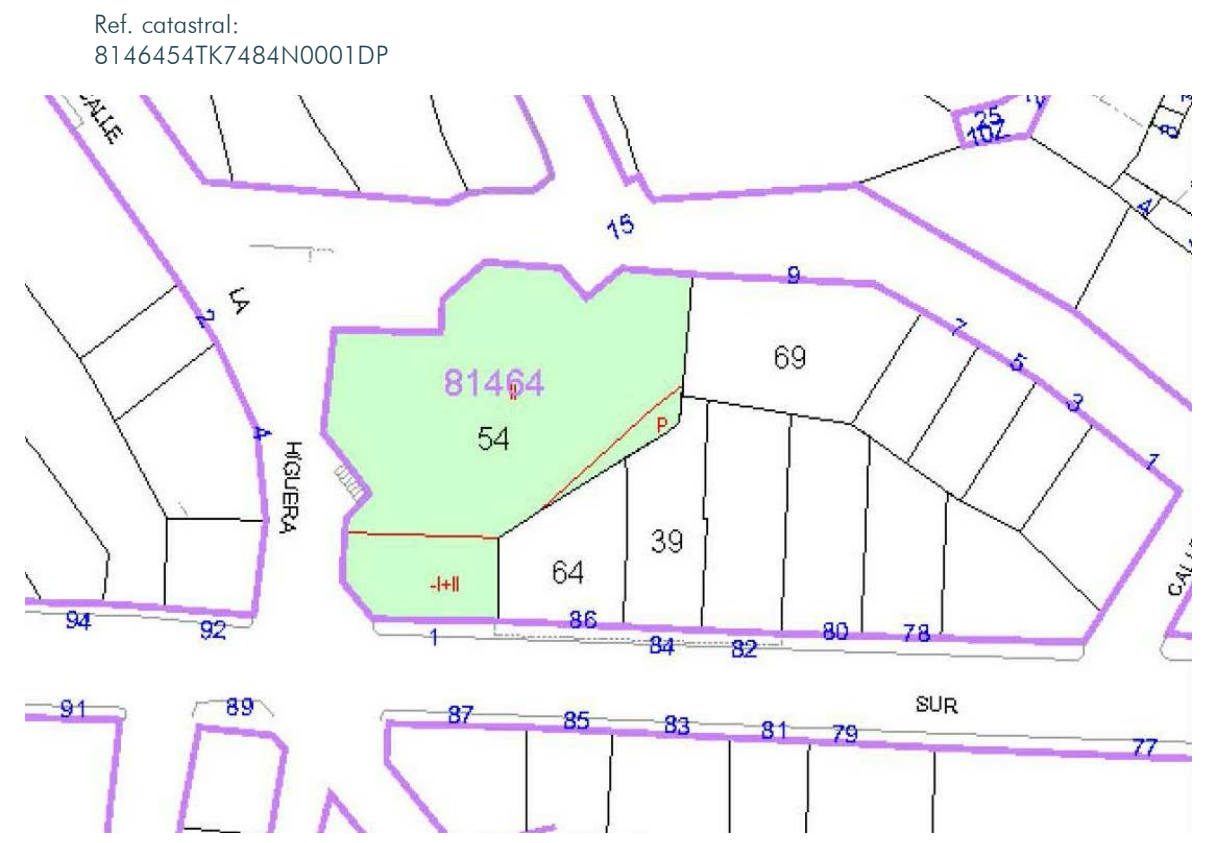

PROYECTO DE EJECUCIÓN

REFORMA Y EQUIPAMIENTO DE PISOS TUTELADOS "ÁNGELES BUJANDA"

SITUACIÓN:
CALLE LA HIGUERA, S/N · 10460 LOSAR DE LA VERA (CÁCERES)

PROPIEDAD:
Excmo. Ayto. de Losar de la Vera. C.I.F. P10113001

AUTOR:
Irene Calle Izquierdo. Arquitecto. col CSCAE. 564.036
Alfredo Díaz Soto. Arquitecto. col CSCAE. 557.617

EQUIPO TÉCNICO:
ACID consultoría técnica
ARQUITECTURA INGENIERÍA URBANISMO
Av. Alfonso VIII, 22 1ºb. c.p. 10.600 Plasencia (Cáceres)
tlf. 927 41 75 28 mail. info@acidconsultoria.com
www.acidconsultoria.com

ACID
FECHA: MARZO 2019
EXP: 121726

TÍTULO DE PLANO:
Situación, emplazamiento y calificación

ESCALA: (A2)
PLANO:

A01