


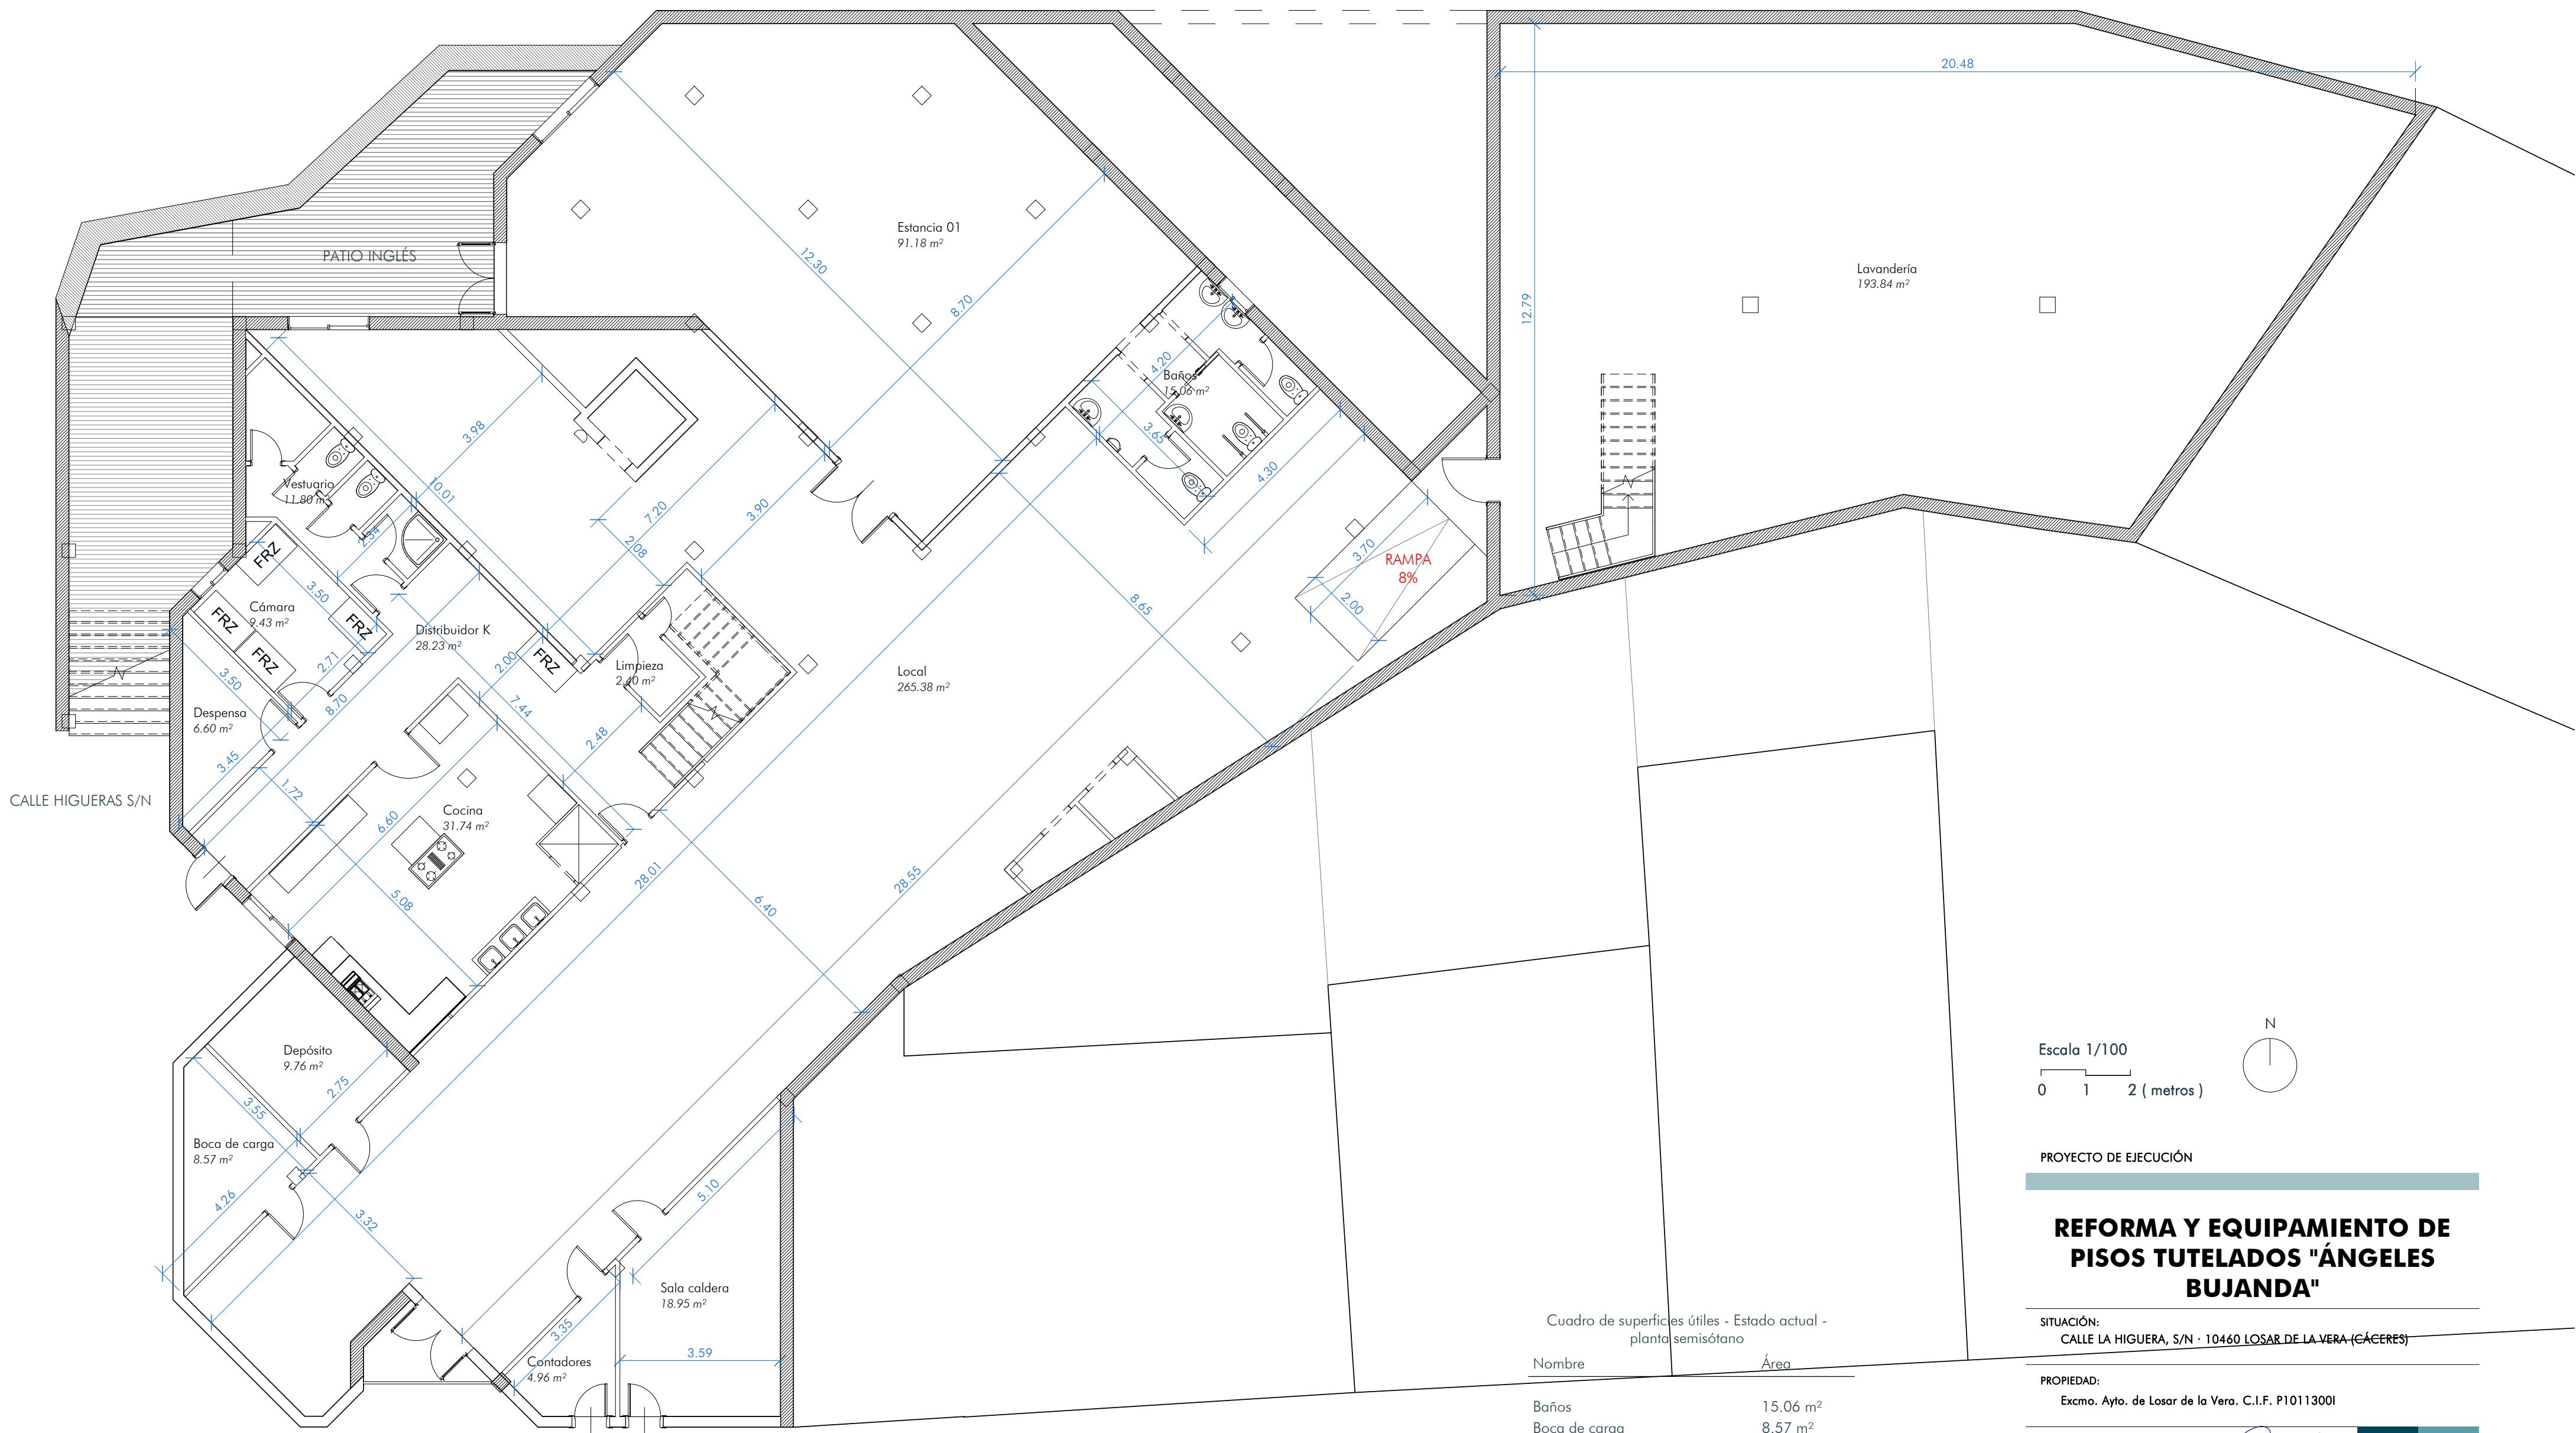

CALLE HIGUERAS S/N

Ronda Sur

PATIO INGLÉS

Estancia 01
91.18 m²

Lavandería
193.84 m²

Baños
15.06 m²

Vestuario
11.80 m²

Cámara
9.43 m²

Distribuidor K
28.23 m²

Limpieza
2.40 m²

Local
265.38 m²

Cocina
31.74 m²

Depósito
9.76 m²

Boca de carga
8.57 m²

Sala caldera
18.95 m²


Contadores
4.96 m²

Cuadro de superficies útiles - Estado actual -
planta semisótano

Nombre	Área
Baños	15.06 m²
Boca de carga	8.57 m²
Cocina	31.74 m²
Contadores	4.96 m²
Cámara	9.43 m²
Depósito	9.76 m²
Despensa	6.60 m²
Distribuidor K	28.23 m²
Estancia 01	91.18 m²
Lavandería	193.84 m²
Limpieza	2.40 m²
Local	265.38 m²
Sala caldera	18.95 m²
Vestuario	11.80 m²
Total superficie útil	697.89 m²

Escala 1/100

0 1 2 (metros)

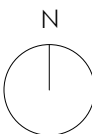

PROYECTO DE EJECUCIÓN

REFORMA Y EQUIPAMIENTO DE PISOS TUTELADOS "ÁNGELES BUJANDA"

SITUACIÓN:
CALLE LA HIGUERA, S/N · 10460 LOSAR DE LA VERA (CÁCERES)

PROPIEDAD:
Excmo. Ayto. de Losar de la Vera. C.I.F. P10113001

AUTOR:
Irene Calle Izquierdo, Arquitecto, col. C.S.C.A.E. 564.036
Alfredo Díaz Soto, Arquitecto, col. C.S.C.A.E. 557.617

EQUIPO TÉCNICO:
A C I D consultoría técnica
ARQUITECTURA INGENIERÍA URBANISMO
Av. Alfonso VIII, 22 1ºb. c.p. 10.600 Plasencia (Cáceres)
tlf. 927 41 75 28 mail. info@acidconsultoria.com
www.acidconsultoria.com



FECHA: MARZO 2019

EXP: 121726

TÍTULO DE PLANO:
Usos, superficies y normativa - Estado actual - planta
semisótano

ESCALA: 1 : 100 (A2)

PLANO:

B01

Estado actual - Semisótano
ESCALA: 1 : 100