


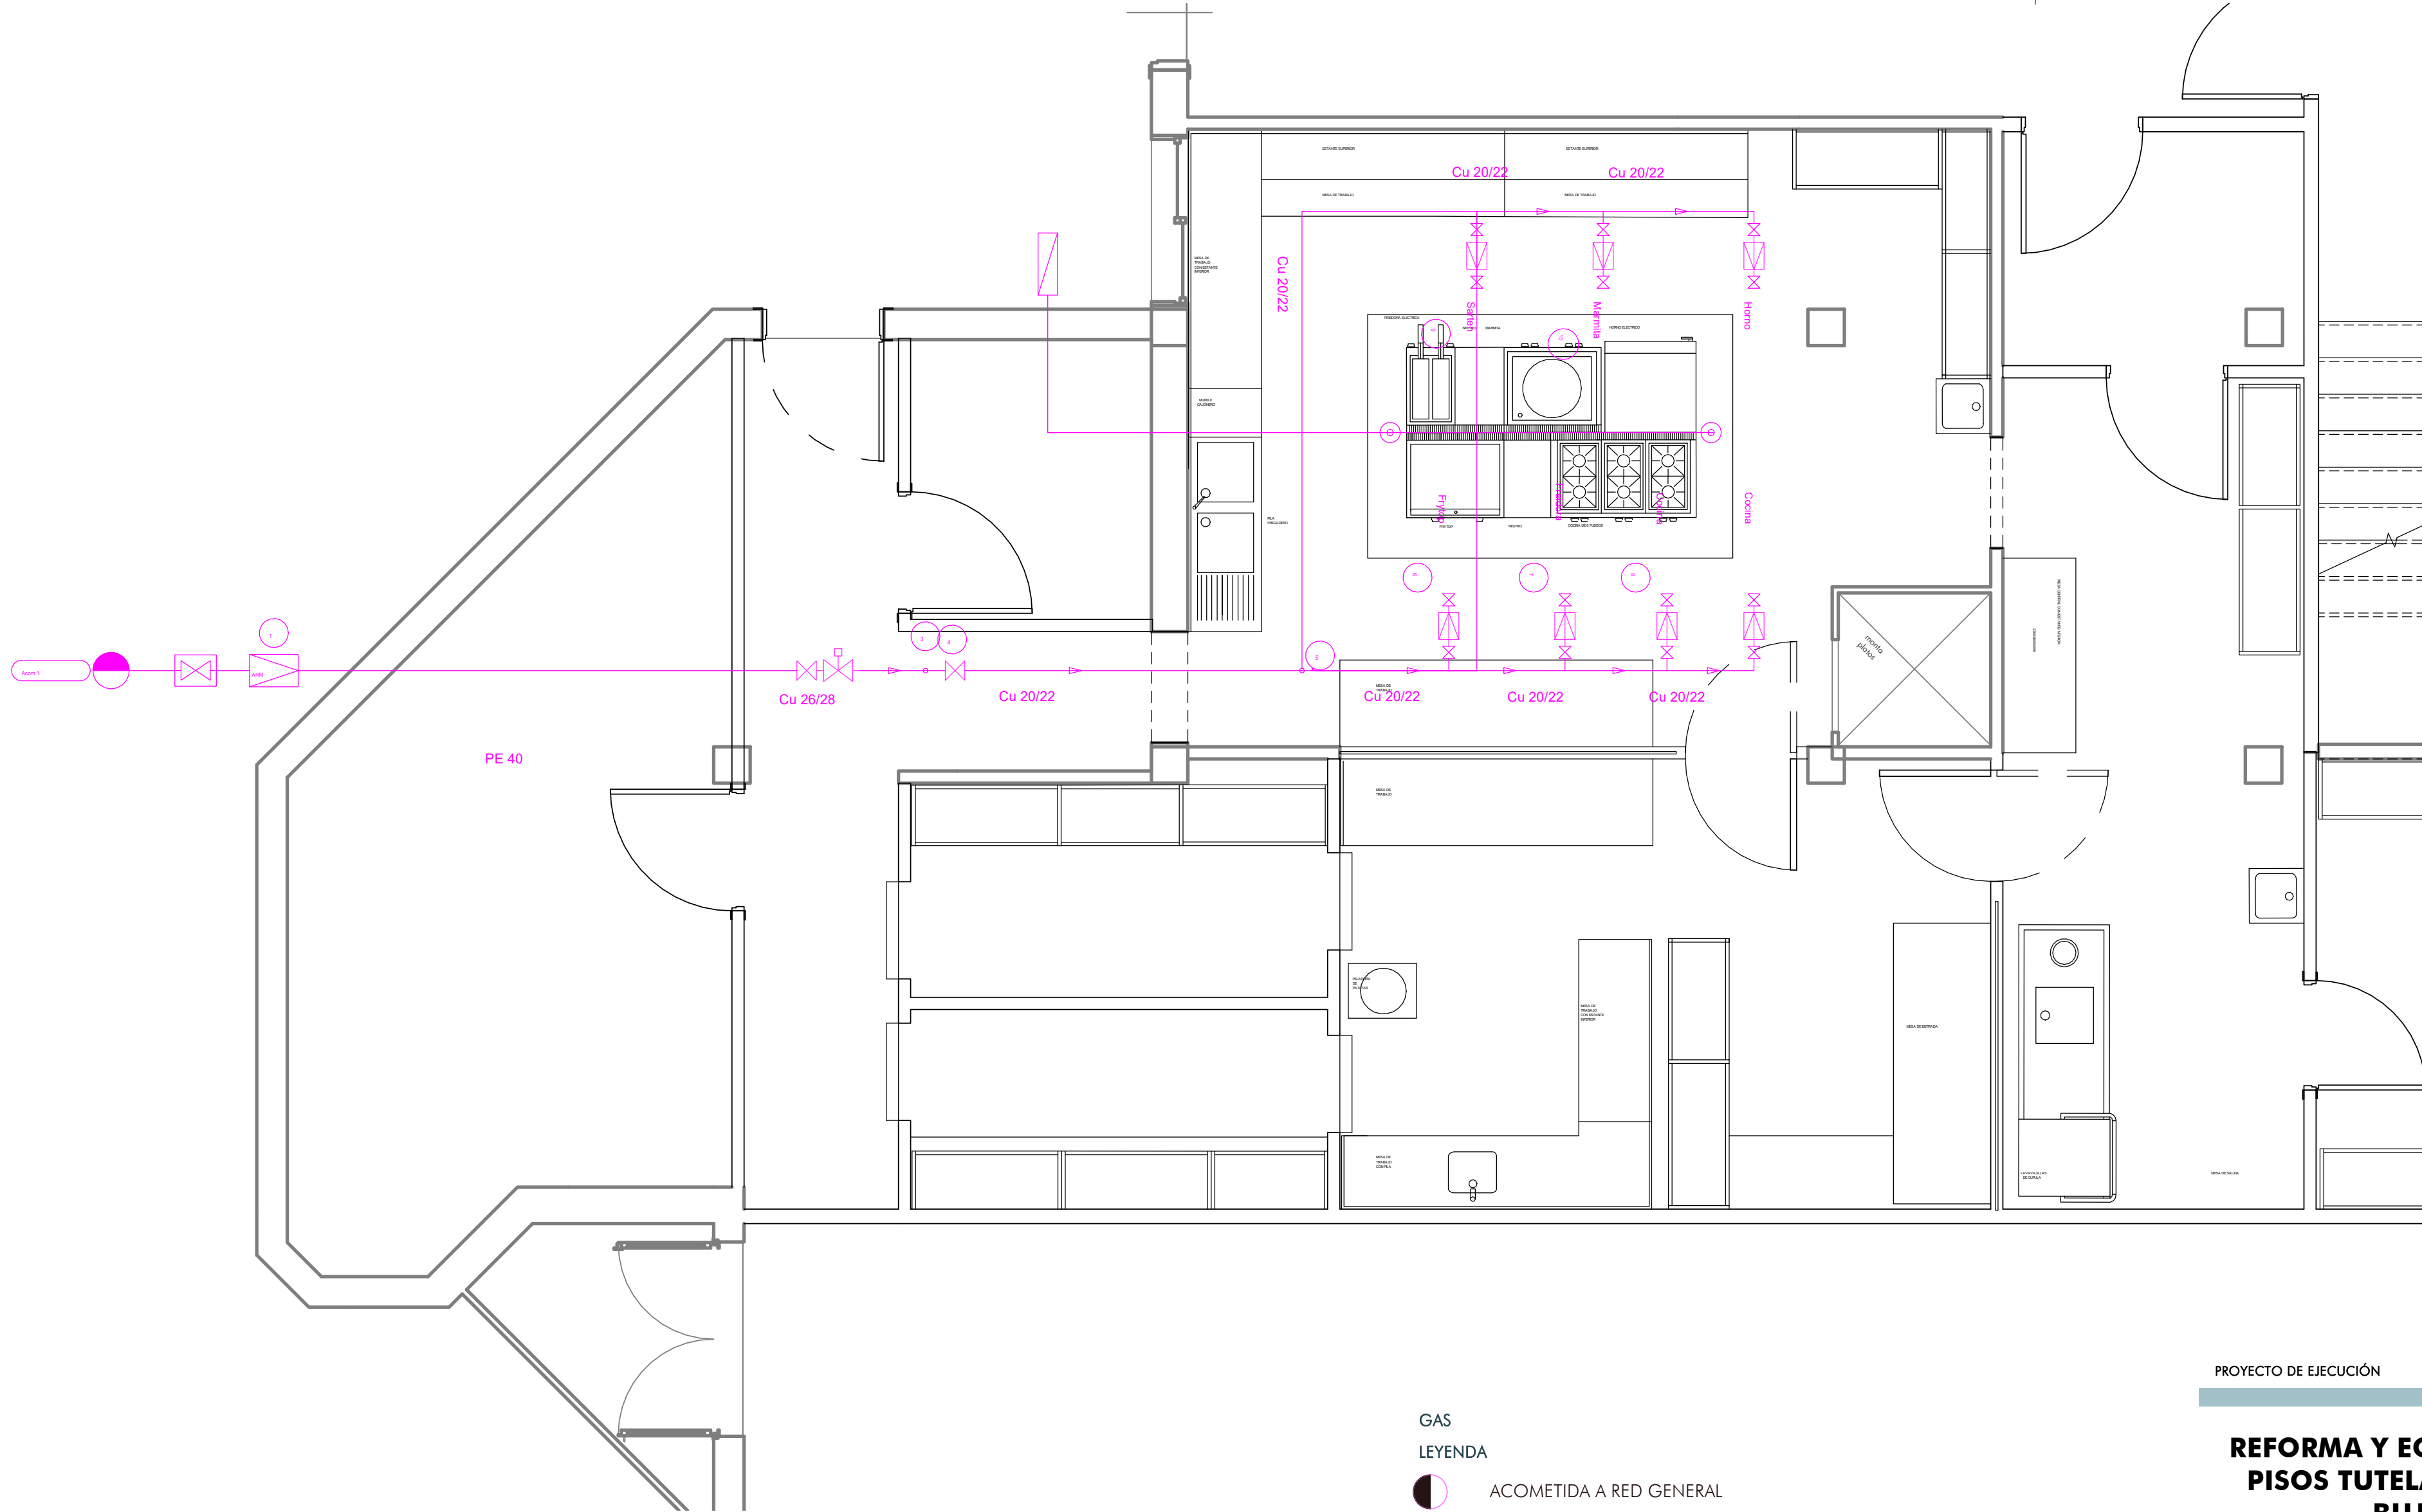

GAS

LEYENDA

- ACOMETIDA A RED GENERAL
- ARMARIO DE REGULACIÓN Y MEDIDA
- VALVULA DE ACOMETIDA
- LLAVE DE ABONADO
- CONDUCCIÓN VISTA
- CONDUCCIÓN EMPOTRADA, ENTERRADA O ENVAINADA
- MONTANTE ASCENDENTE
- ELECTROVALVULA DE REARME MANUAL
- REGULADOR DE APARATO
- DETECTOR DE GAS
- CENTRAL DE DETECCIÓN DE GAS

PROYECTO DE EJECUCIÓN

REFORMA Y EQUIPAMIENTO DE
PISOS TUTELADOS "ÁNGELES
BUJANDA"

SITUACIÓN:
CALLE LA HIGUERA, S/N · 10460 LOSAR DE LA VERA (CÁCERES)

PROPIEDAD:
Excmo. Ayto. de Losar de la Vera. C.I.F. P10113001

AUTOR:
Irene Calle Izquierdo, Arquitecto, col CSCAE, 564.036
Alfredo Díaz Soto, Arquitecto, col CSCAE, 557.617

EQUIPO TÉCNICO:
A C I D consultoría técnica
ARQUITECTURA INGENIERÍA URBANISMO
Av. Alfonso VIII, 22 1ºb. c.p. 10.600 Plasencia (Cáceres)
tlf. 927 41 75 28 mail. info@acidconsultoria.com
www.acidconsultoria.com



FECHA: MARZO 2019

EXP: 121726

TÍTULO DE PLANO:
E.R - Equipamiento de cocina e instalacion de gas

ESCALA: Como se indica

PLANO:

EG01