


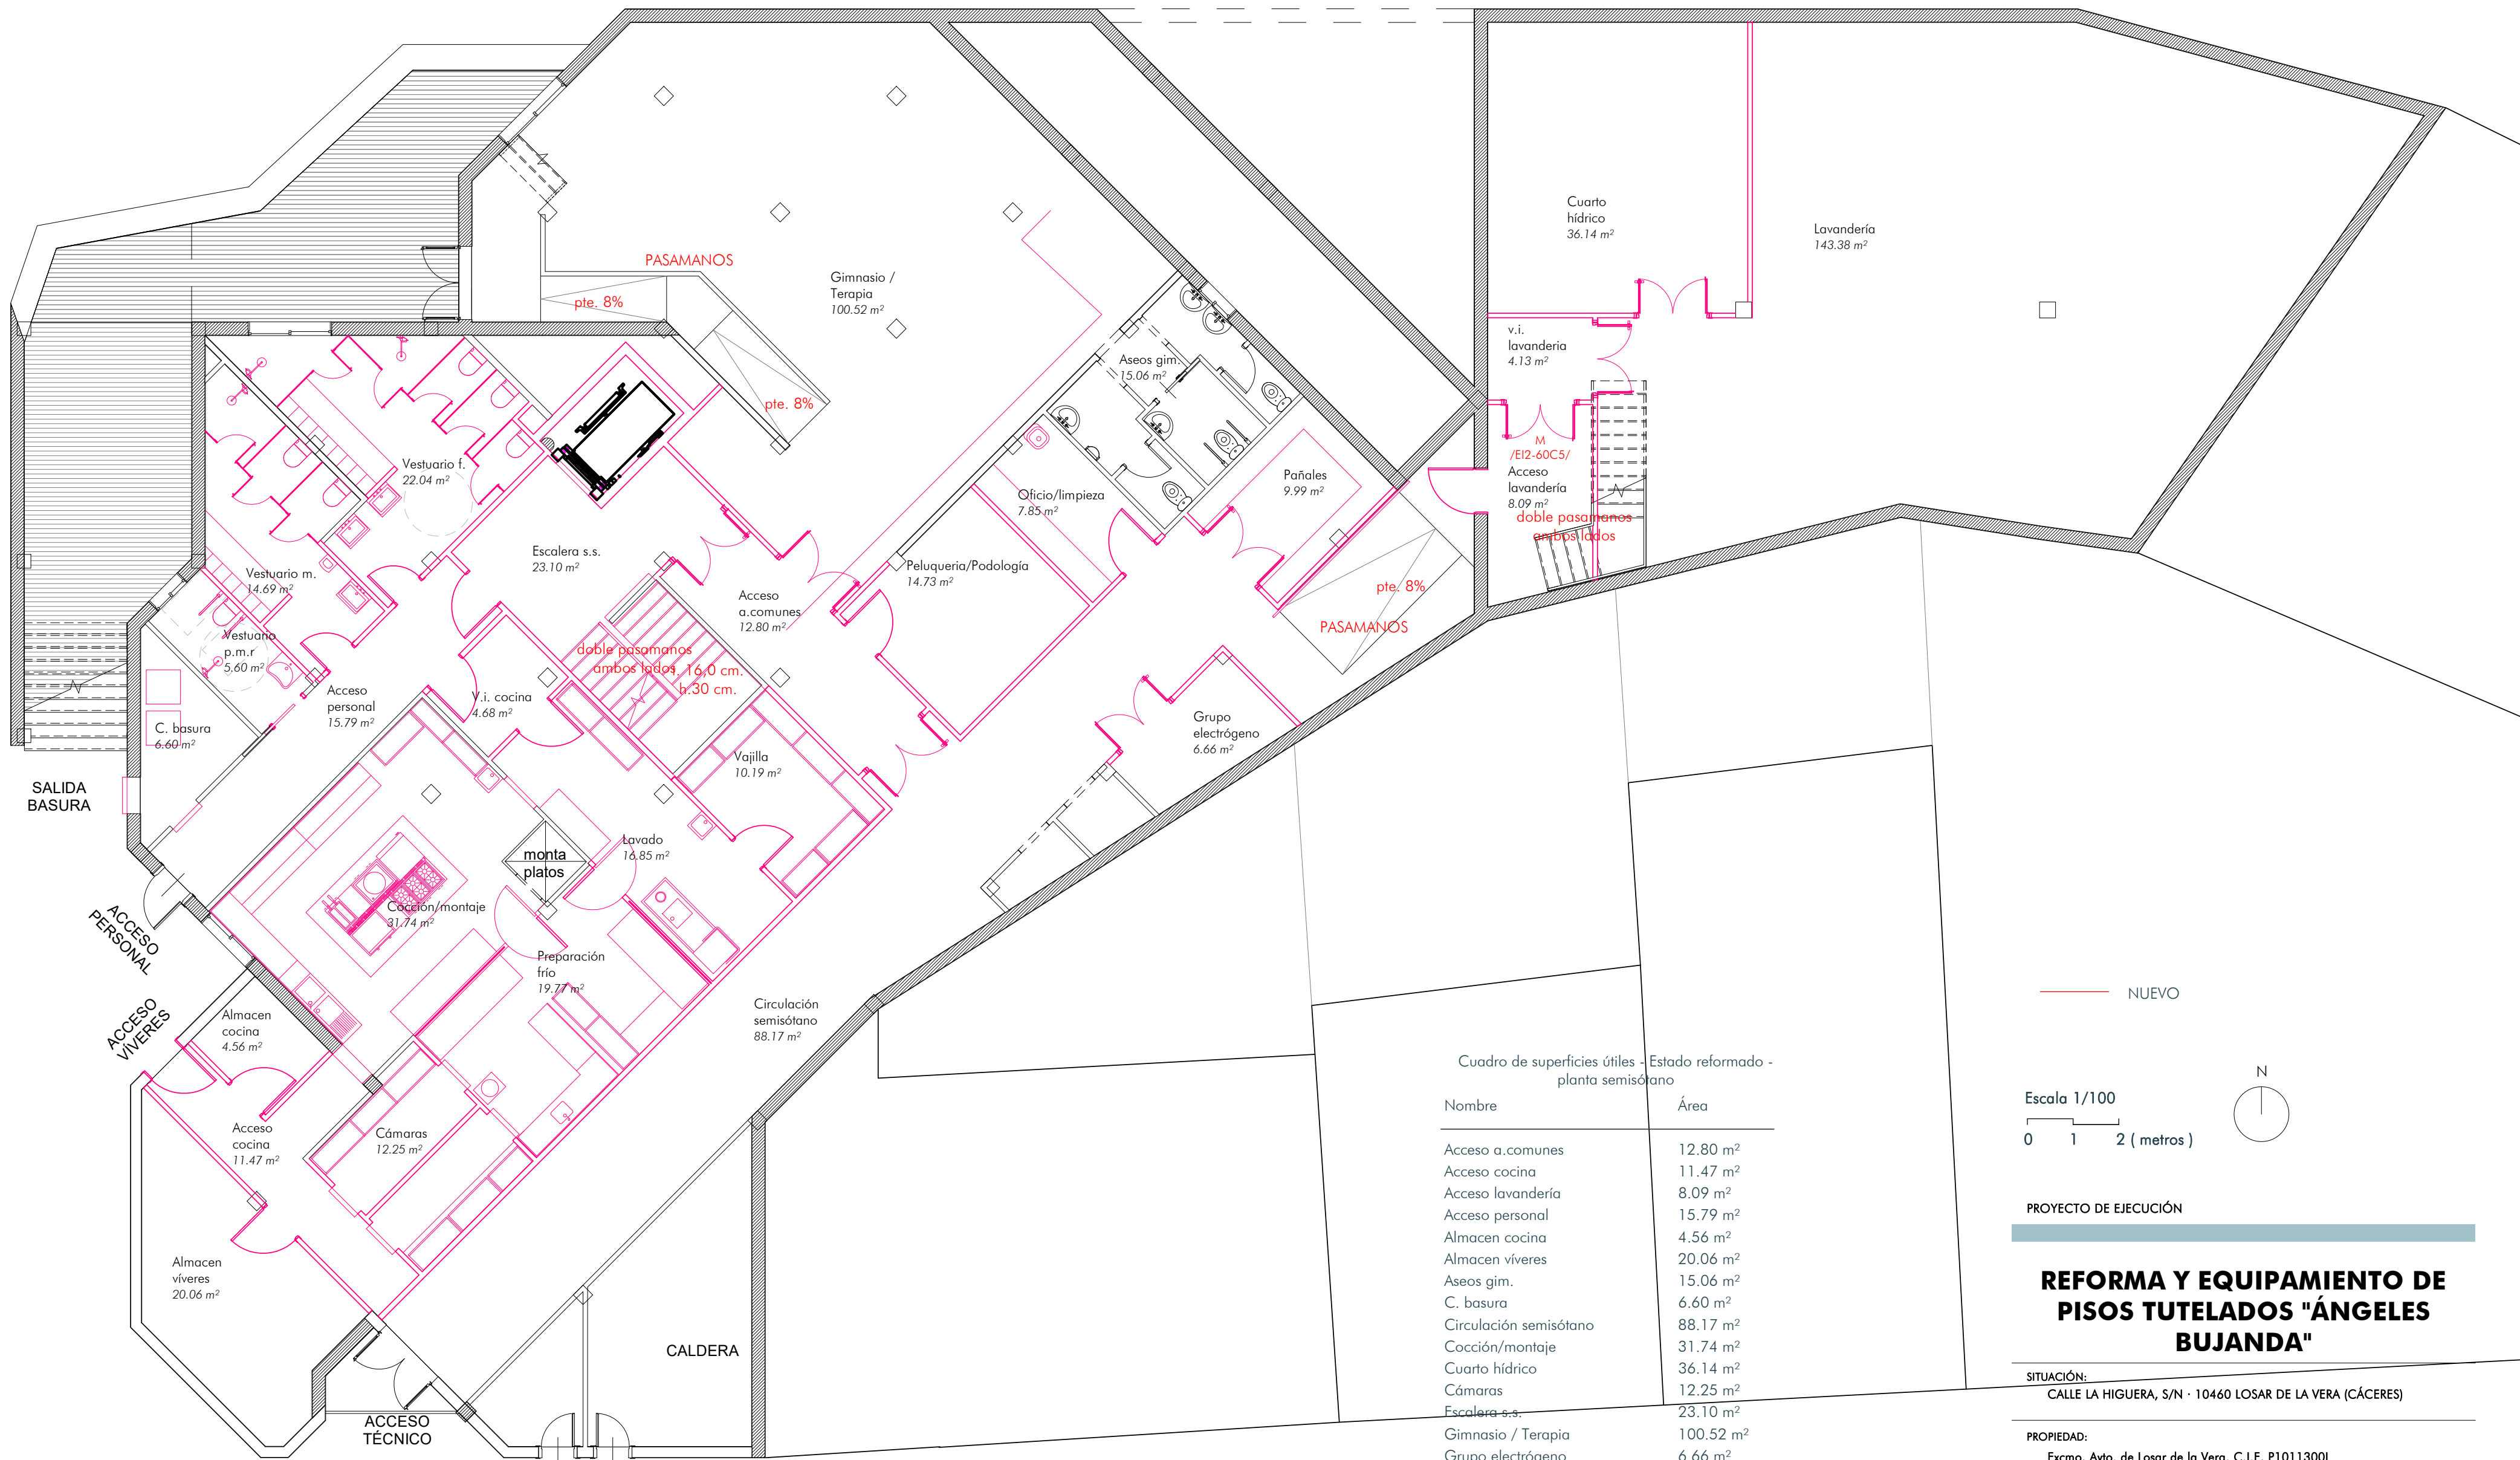


Estado Reformado - Semisótano
ESCALA: 1 : 100

Cuadro de superficies útiles - Estado reformado -
planta semisótano

Nombre	Área
Acceso a. comunes	12.80 m²
Acceso cocina	11.47 m²
Acceso lavandería	8.09 m²
Acceso personal	15.79 m²
Almacén cocina	4.56 m²
Almacén víveres	20.06 m²
Aseos gim.	15.06 m²
C. basura	6.60 m²
Circulación semisótano	88.17 m²
Cocción/montaje	31.74 m²
Cuarto hídrico	36.14 m²
Cámaras	12.25 m²
Escalera s.s.	23.10 m²
Gimnasio / Terapia	100.52 m²
Grupo electrógeno	6.66 m²
Lavado	16.85 m²
Lavandería	143.38 m²
Oficio/limpieza	7.85 m²
Pañales	9.99 m²
Peluquería/Podología	14.73 m²
Preparación frío	19.77 m²
V.i. cocina	4.68 m²
v.i. lavandería	4.13 m²
Vajilla	10.19 m²
Vestuario f.	22.04 m²
Vestuario m.	14.69 m²
Vestuario p.m.r.	5.60 m²
Total superficie útil	666.90 m²

NUEVO

Escala 1/100
0 1 2 (metros)

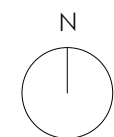

PROYECTO DE EJECUCIÓN

REFORMA Y EQUIPAMIENTO DE PISOS TUTELADOS "ÁNGELES BUJANDA"

SITUACIÓN:
CALLE LA HIGUERA, S/N · 10460 LOSAR DE LA VERA (CÁCERES)

PROPIEDAD:
Excmo. Ayto. de Losar de la Vera. C.I.F. P10113001

AUTOR:
Irene Calle Izquierdo, Arquitecto, col. C.A.E. 564.036
Alfredo Díaz Soto, Arquitecto, col. C.A.E. 557.617

EQUIPO TÉCNICO:
A C I D consultoría técnica
ARQUITECTURA INGENIERÍA URBANISMO
Av. Alfonso VIII, 22 1ºb. c.p. 10.600 Plasencia (Cáceres)
tlf. 927 41 75 28 mail. info@acidconsultoria.com
www.acidconsultoria.com



FECHA: MARZO 2019
EXP: 121726

TÍTULO DE PLANO:
E.R - Usos, superficies y normativa - planta semisótano

ESCALA: 1 : 100 (A2)
PLANO:

E01